



PIANTA PIANO PRIMO
SCALA 1:100

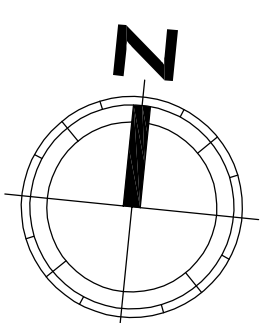

LEGENDA

- Rimozione controsoffitto
- Coibentazione in lana di vetro spessore 8 cm
- Controsoffitto in gesso
- Controsoffitto in lana di legno
- Infissi in alluminio con cassonetto e tapparella (voce E.P. 8.1.15.1)
- Infissi in alluminio senza cassonetto e tapparella (voce E.P. 8.1.3.1)
- Cavedio in cartongesso per il passaggio di tubazioni e cavidotti


PIANTA PIANO TERRA
SCALA 1:100

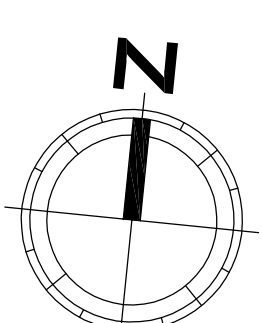

VIA TOMMASO GROSSI

CORTILE INTERNO

VIA DOTTOR CONSOLI

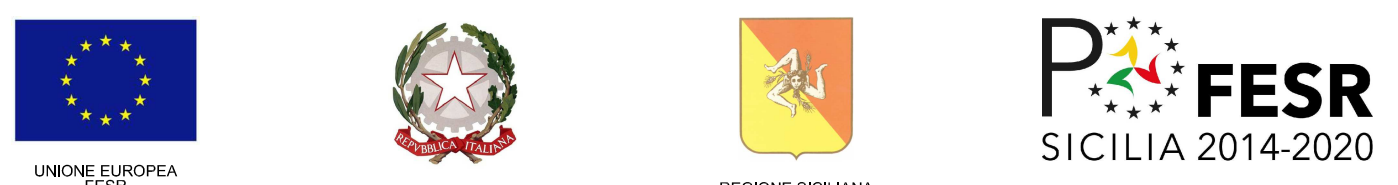

Progetto a valere sull'Azione 4.1.1 del PO FESR 2014-2020 "Promozione dell'eco-efficienza e riduzione di consumi di energia primaria negli edifici e strutture pubbliche: interventi di ristrutturazione di singoli edifici o complessi di edifici, installazione di sistemi intelligenti di telecontrollo, regolazione, gestione, monitoraggio e ottimizzazione dei consumi energetici (smart buildings) e delle emissioni inquinanti anche attraverso l'utilizzo di mix tecnologici, installazione di sistemi di produzione di energia da fonte rinnovabile da destinare all'autoconsumo"

ISTITUTO AUTONOMO PER LE CASE POPOLARI DELLA PROVINCIA DI CATANIA

LAVORI DI RIQUALIFICAZIONE ENERGETICA DELLA SEDE AMMINISTRATIVA DELL'ISTITUTO AUTONOMO CASE POPOLARI DELLA PROVINCIA DI CATANIA VIA DOTTOR CONSOLI 80, CATANIA

Tavola	PROGETTO ESECUTIVO	Scala
P.01	PROGETTO: OPERE EDILI PIANO TERRA E PRIMO	1:100

REVISIONI	N.	Descrizione	Stato

Nome file: tavola P - opere edili.dwg

Catania, li - 6 DIC. 2019

I PROGETTISTI
Arch. Ida Maria Baratta
Ing. Giuseppe Parasiliti Collazzo

IL RESPONSABILE UNICO DEL PROCEDIMENTO
Ing. Valeria Vadalà