





PROGETTO DEFINITIVO

Elaborato	PIANTE PROSPETTO SEZIONE E PARTICOLARE	TAV. 02	rapp: 1/200
			data
			agg.


PIANTA PIANO TERRA

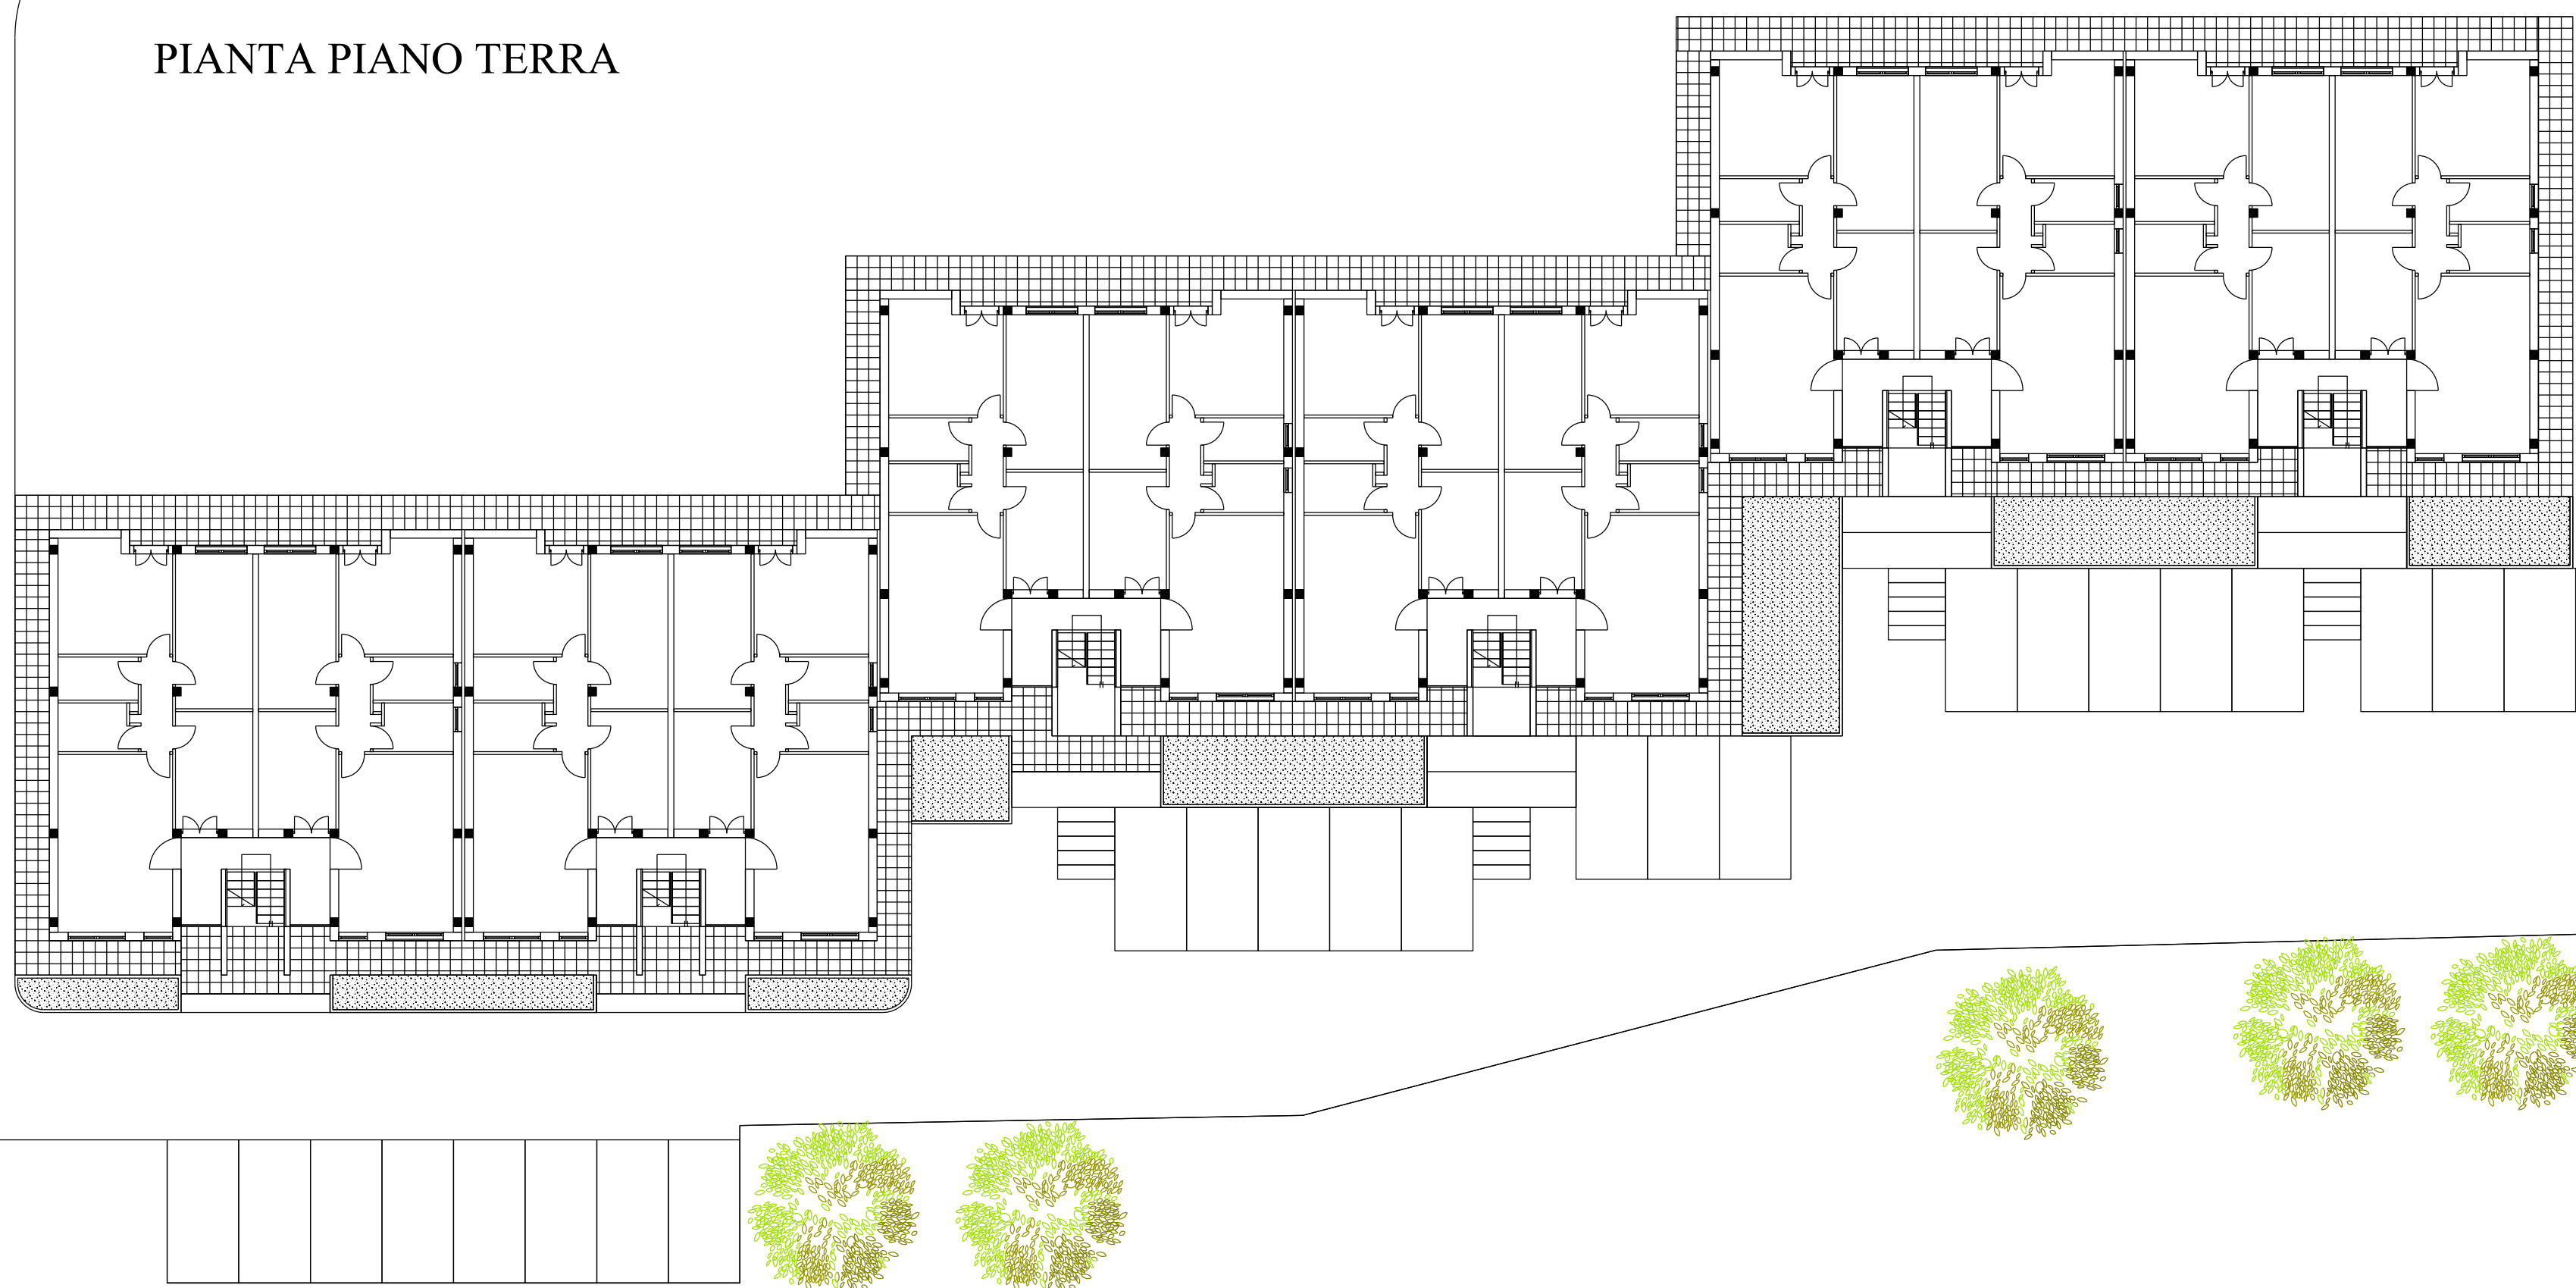


PIANTA PIANO TIPO

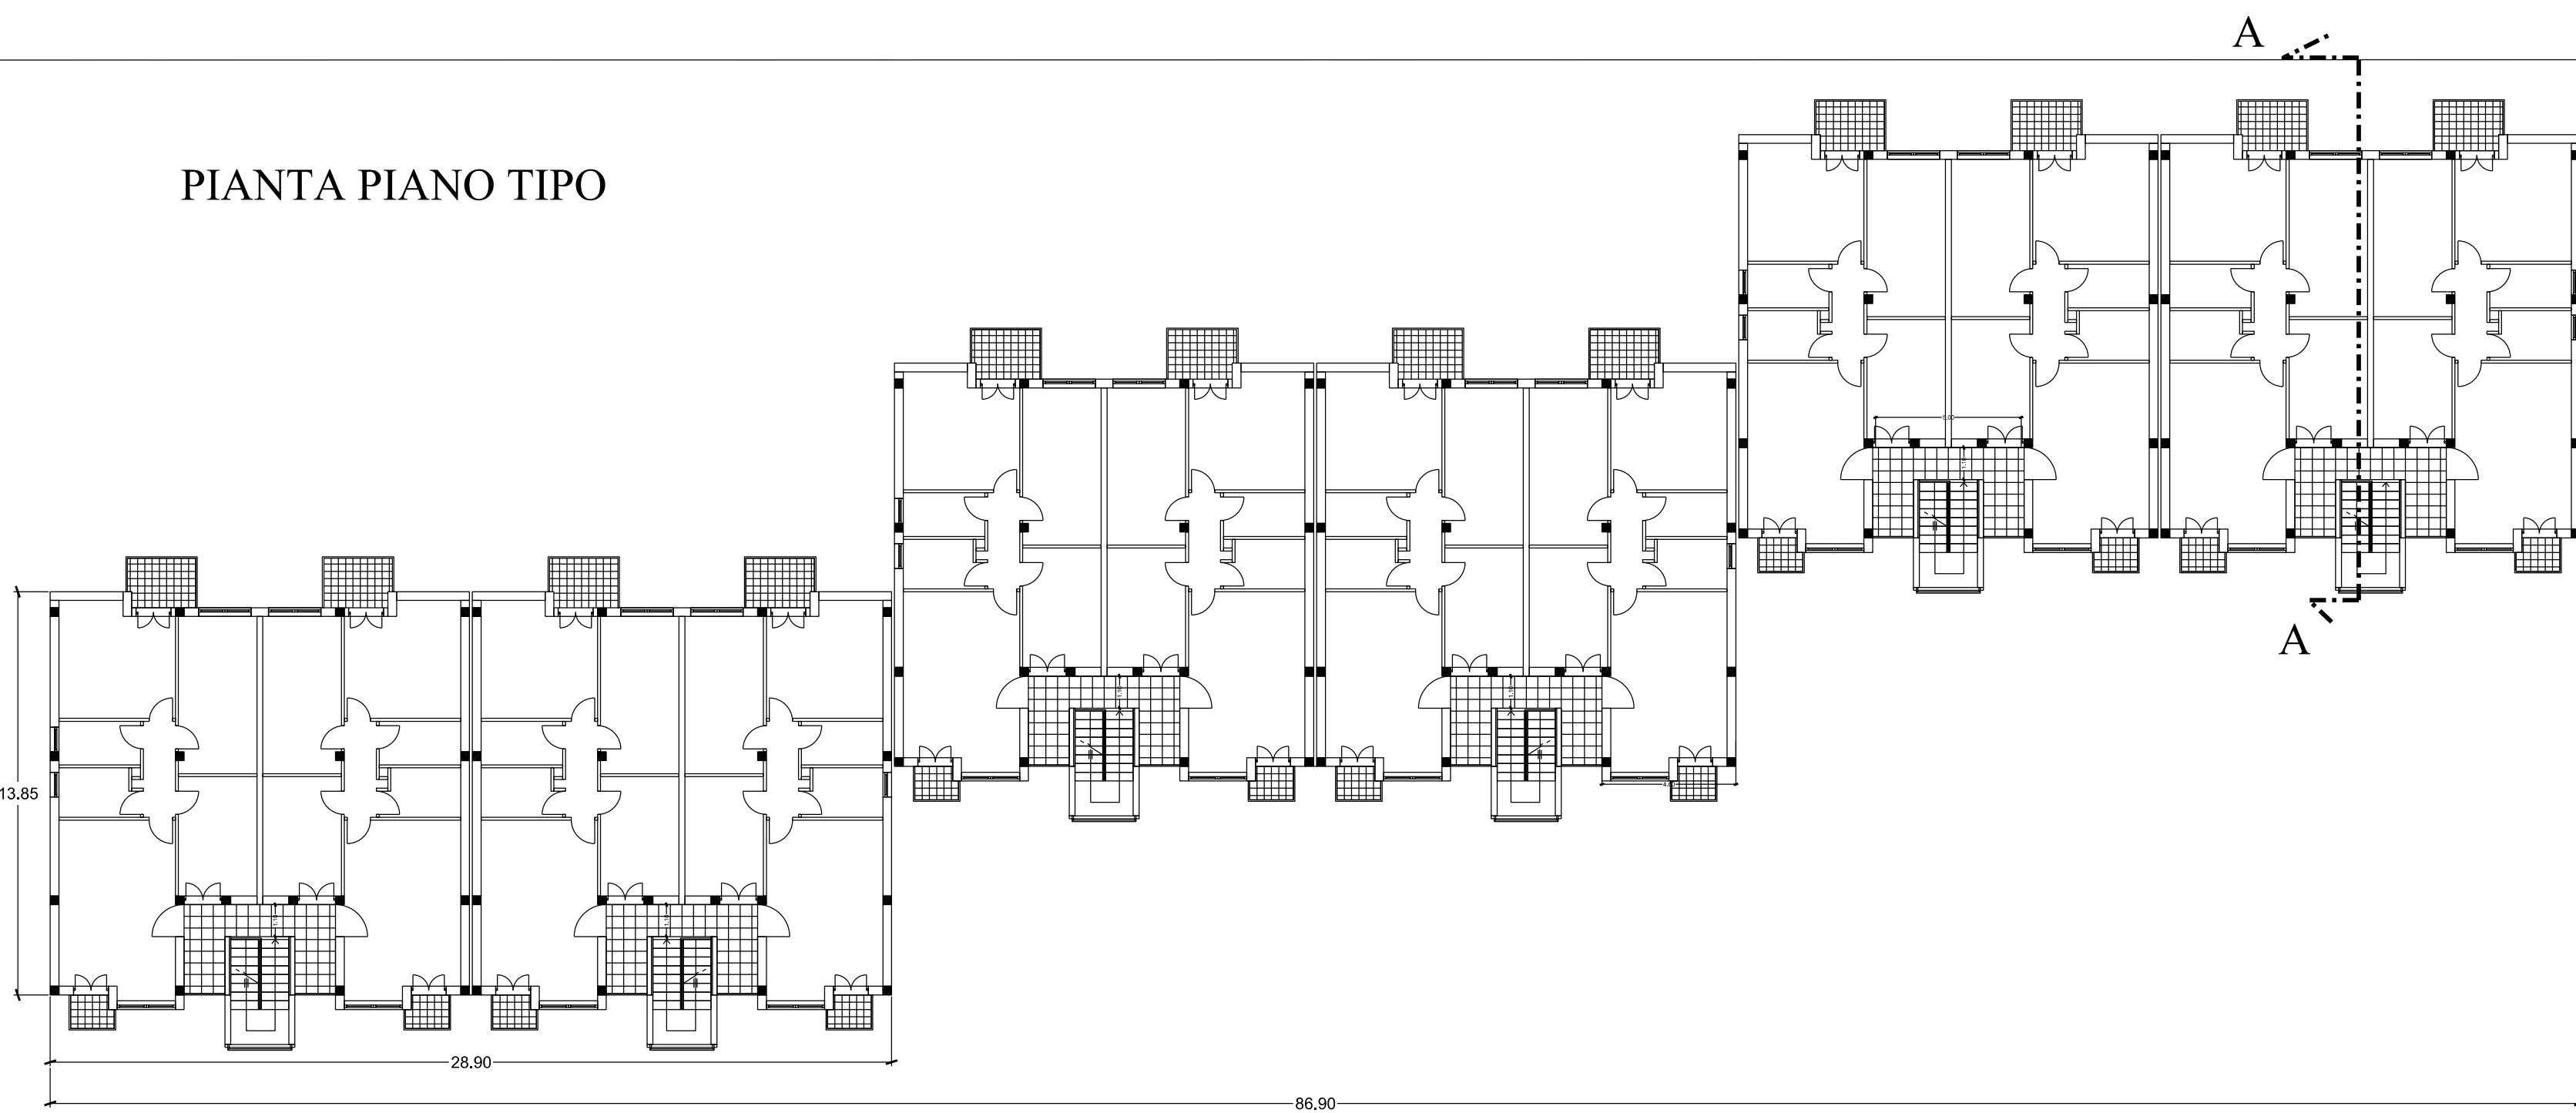


PIANTA PIANO COPERTURA

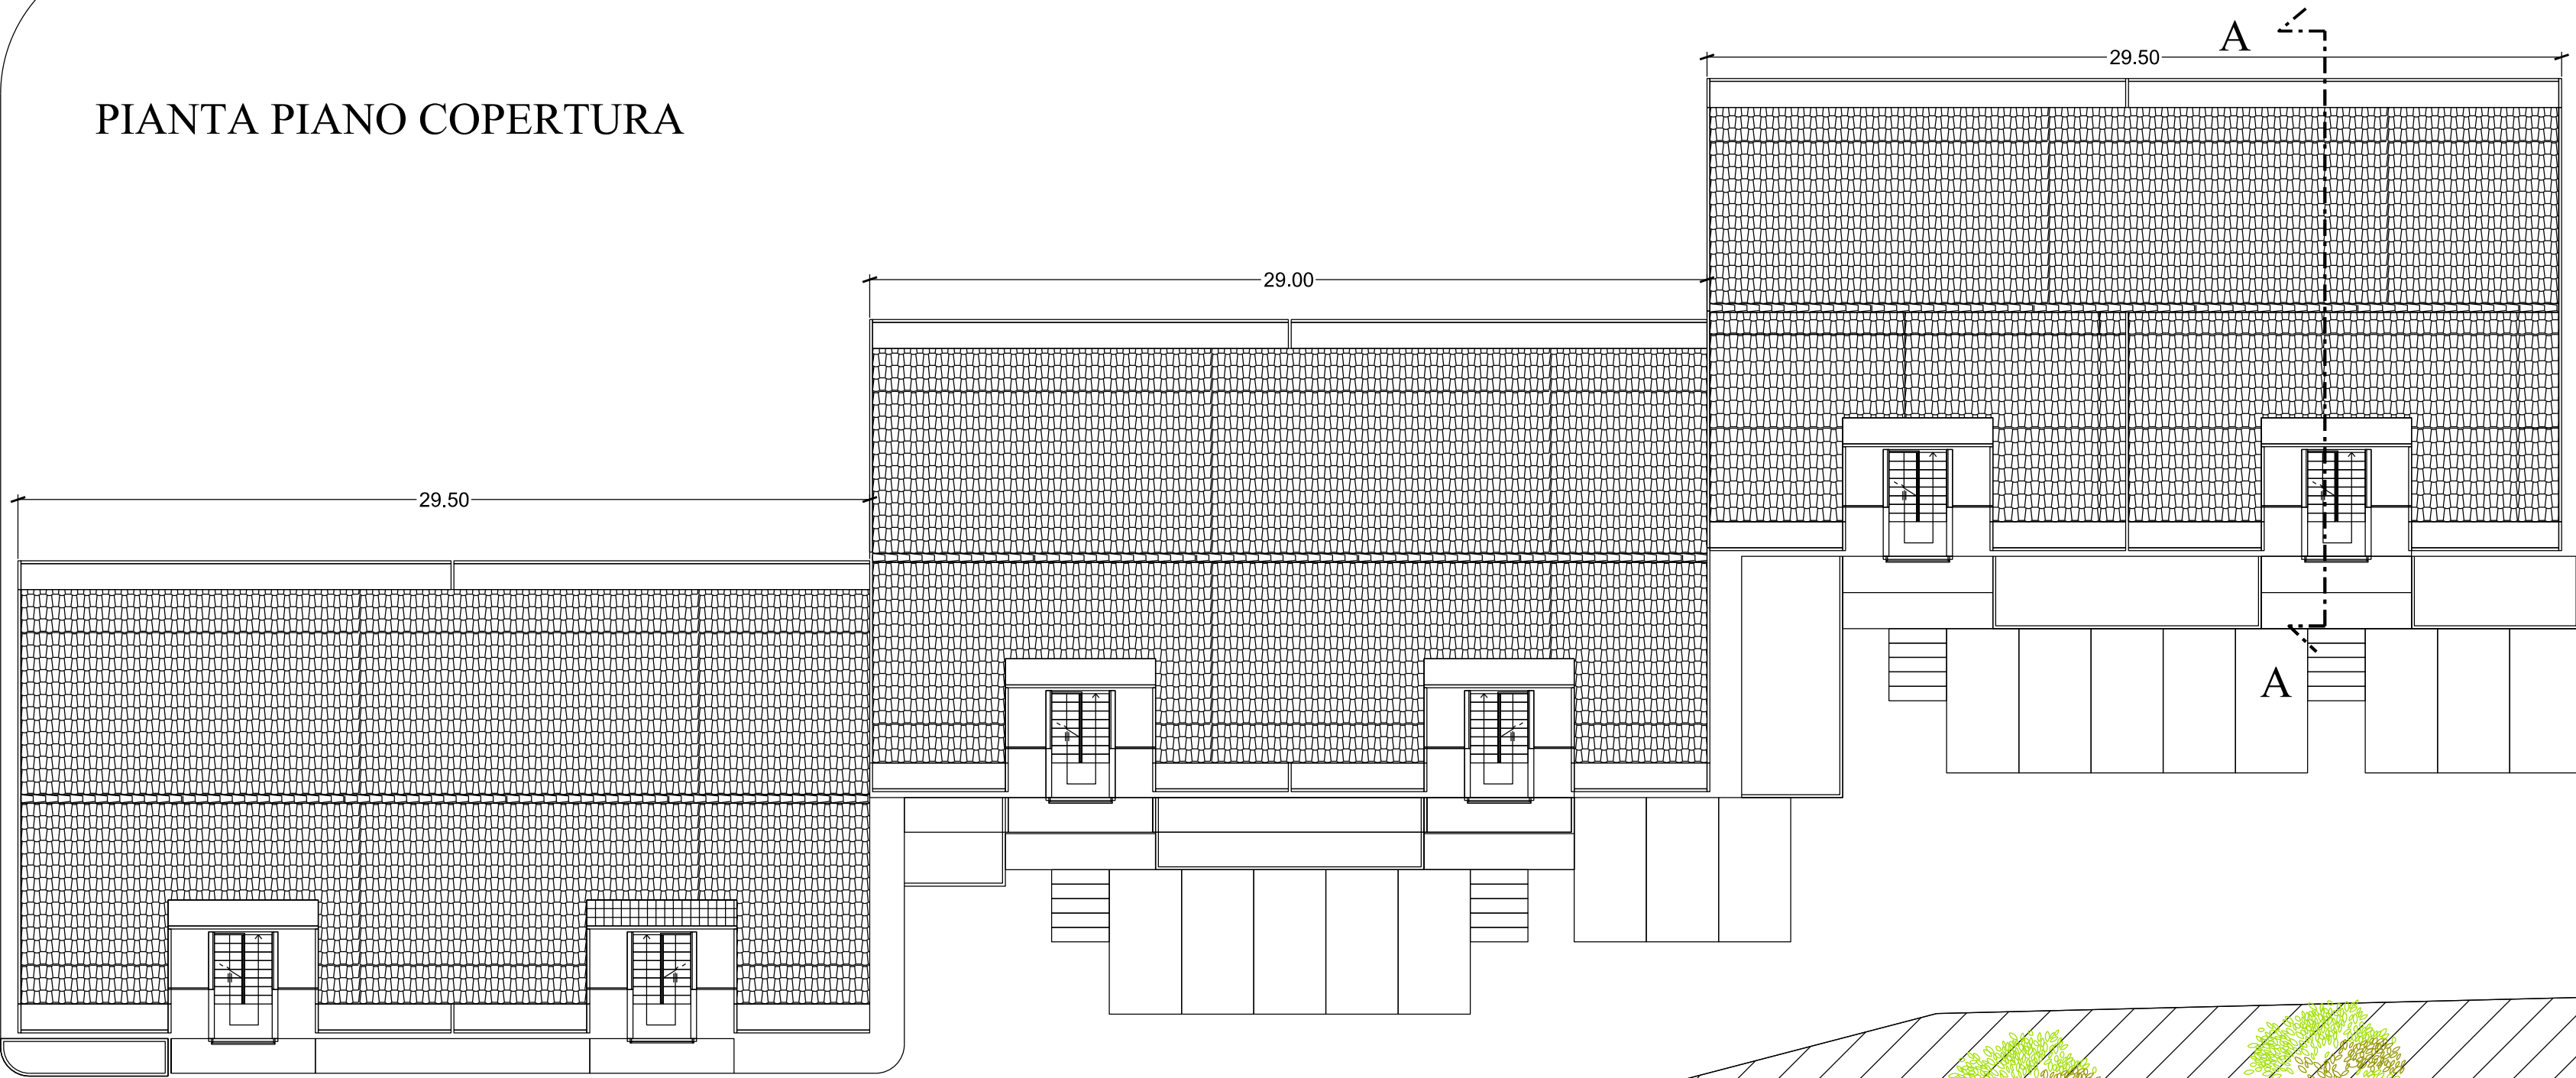

SEZIONE A-A


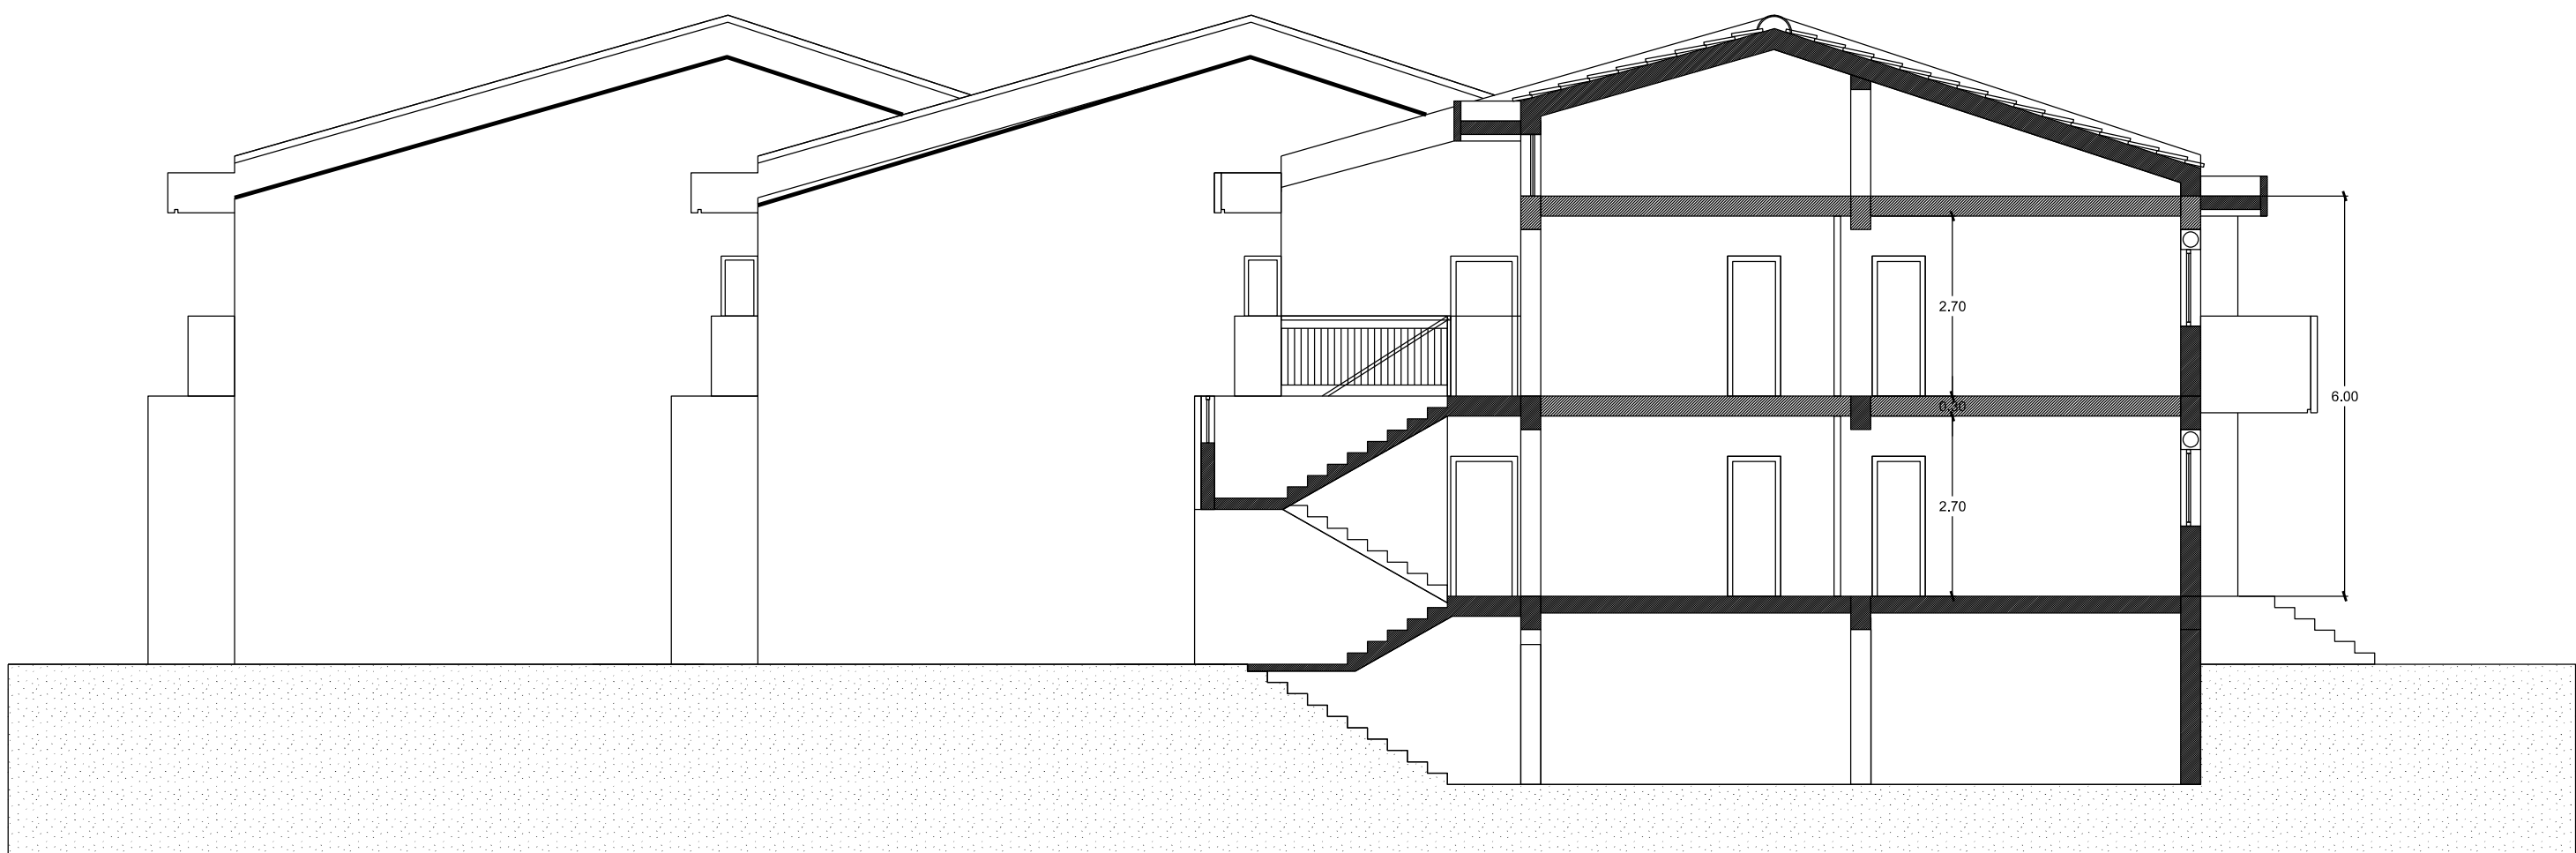


STATO DI FATTO

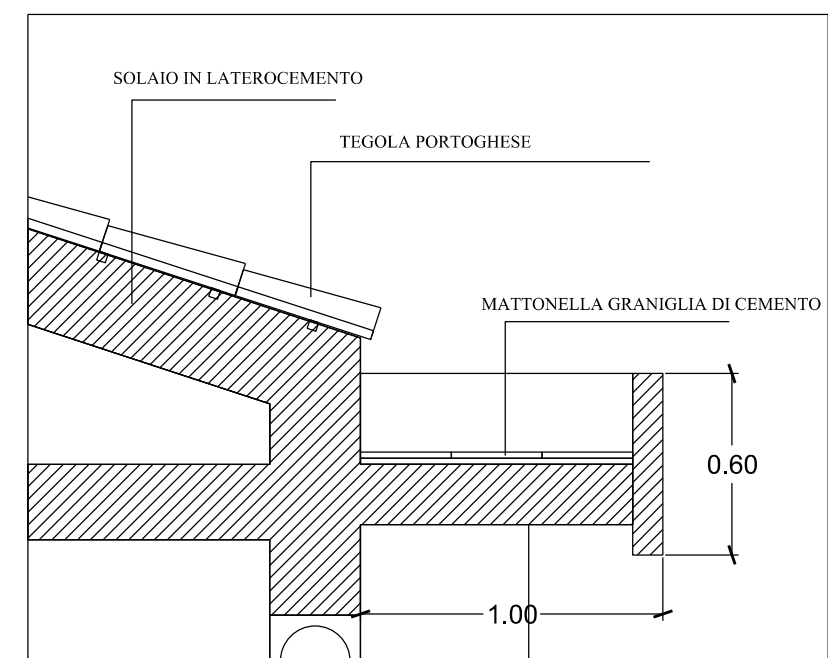


PARTICOLARI SCALA 1:25


NUOVA SISTEMAZIONE

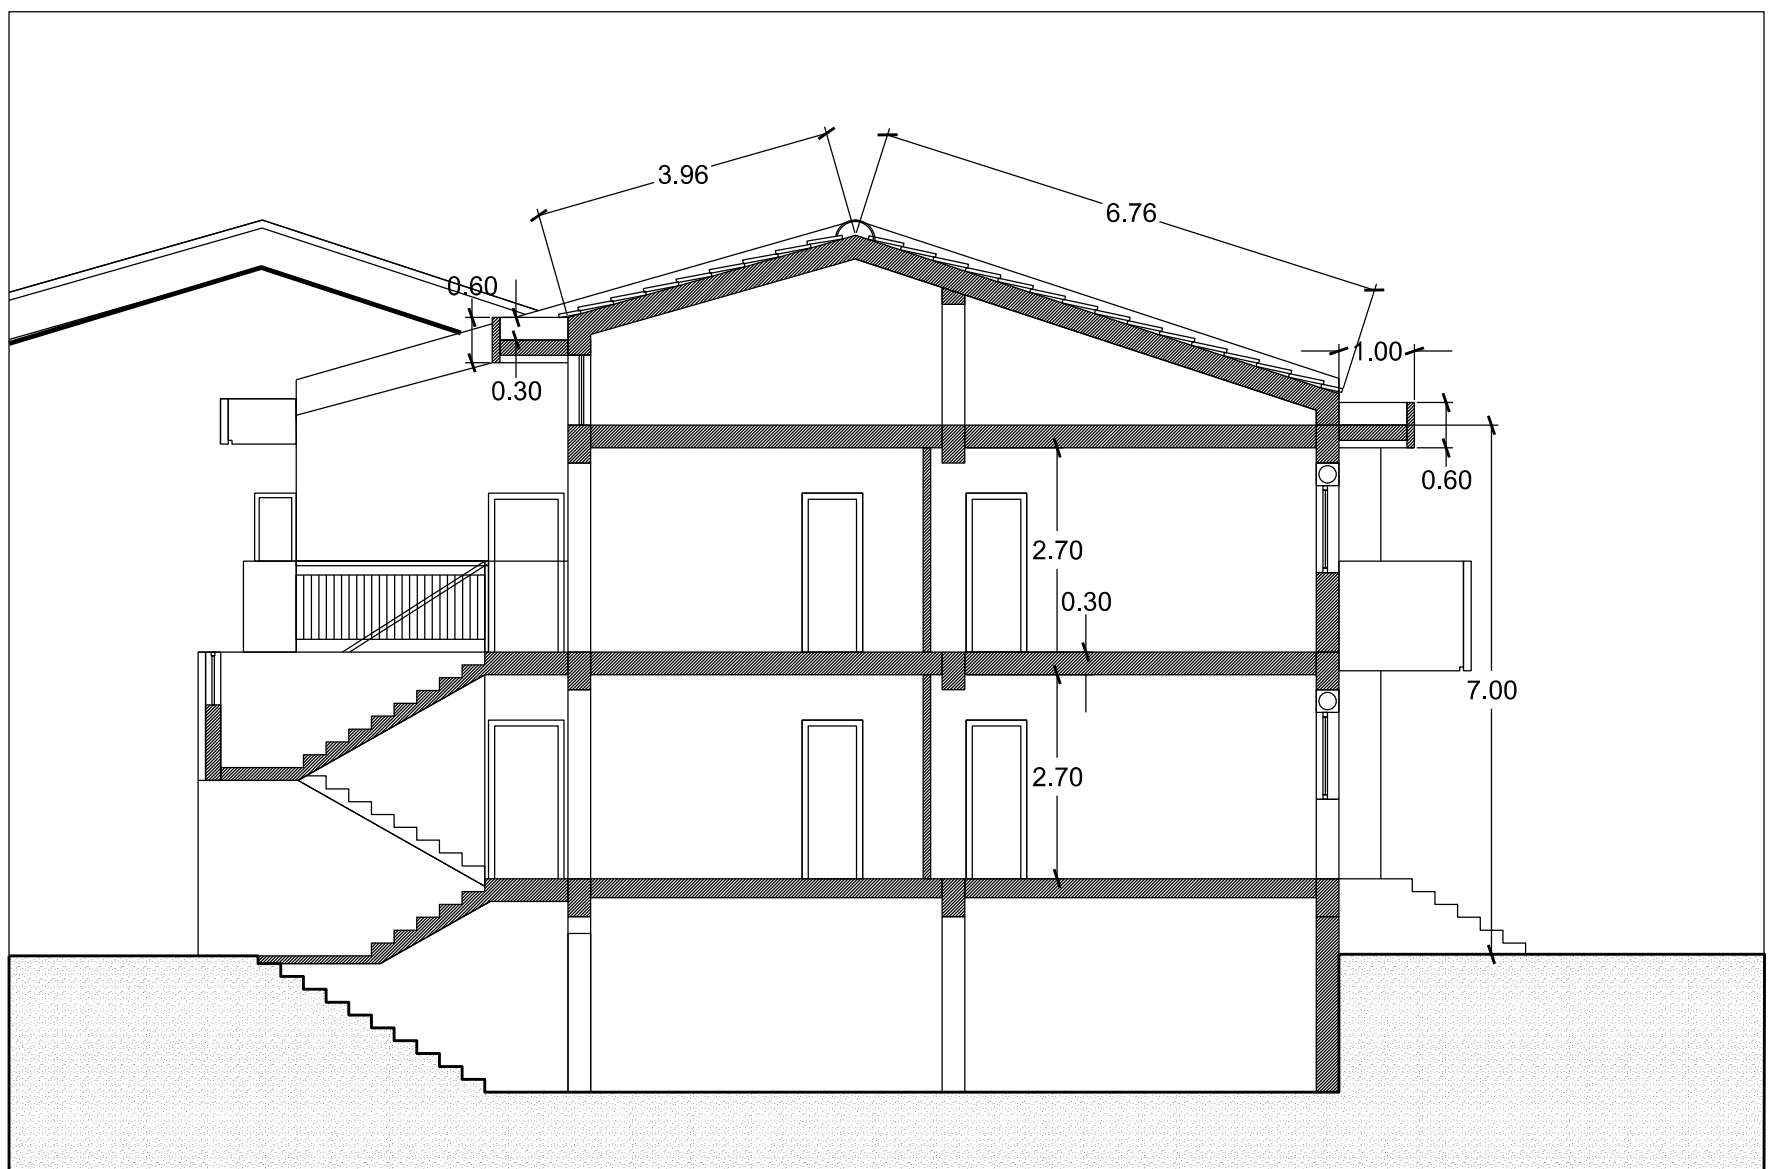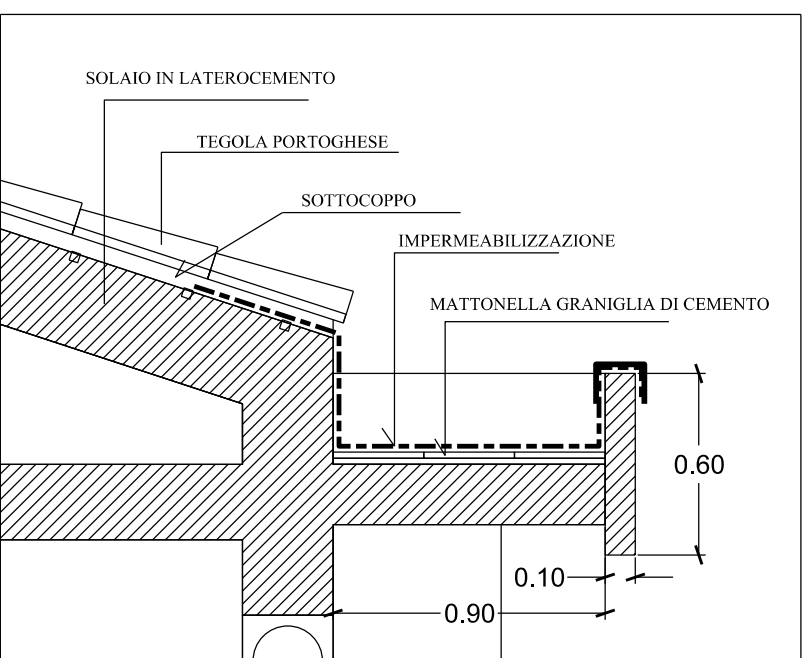

SEZIONE A-A SCALA 1:100

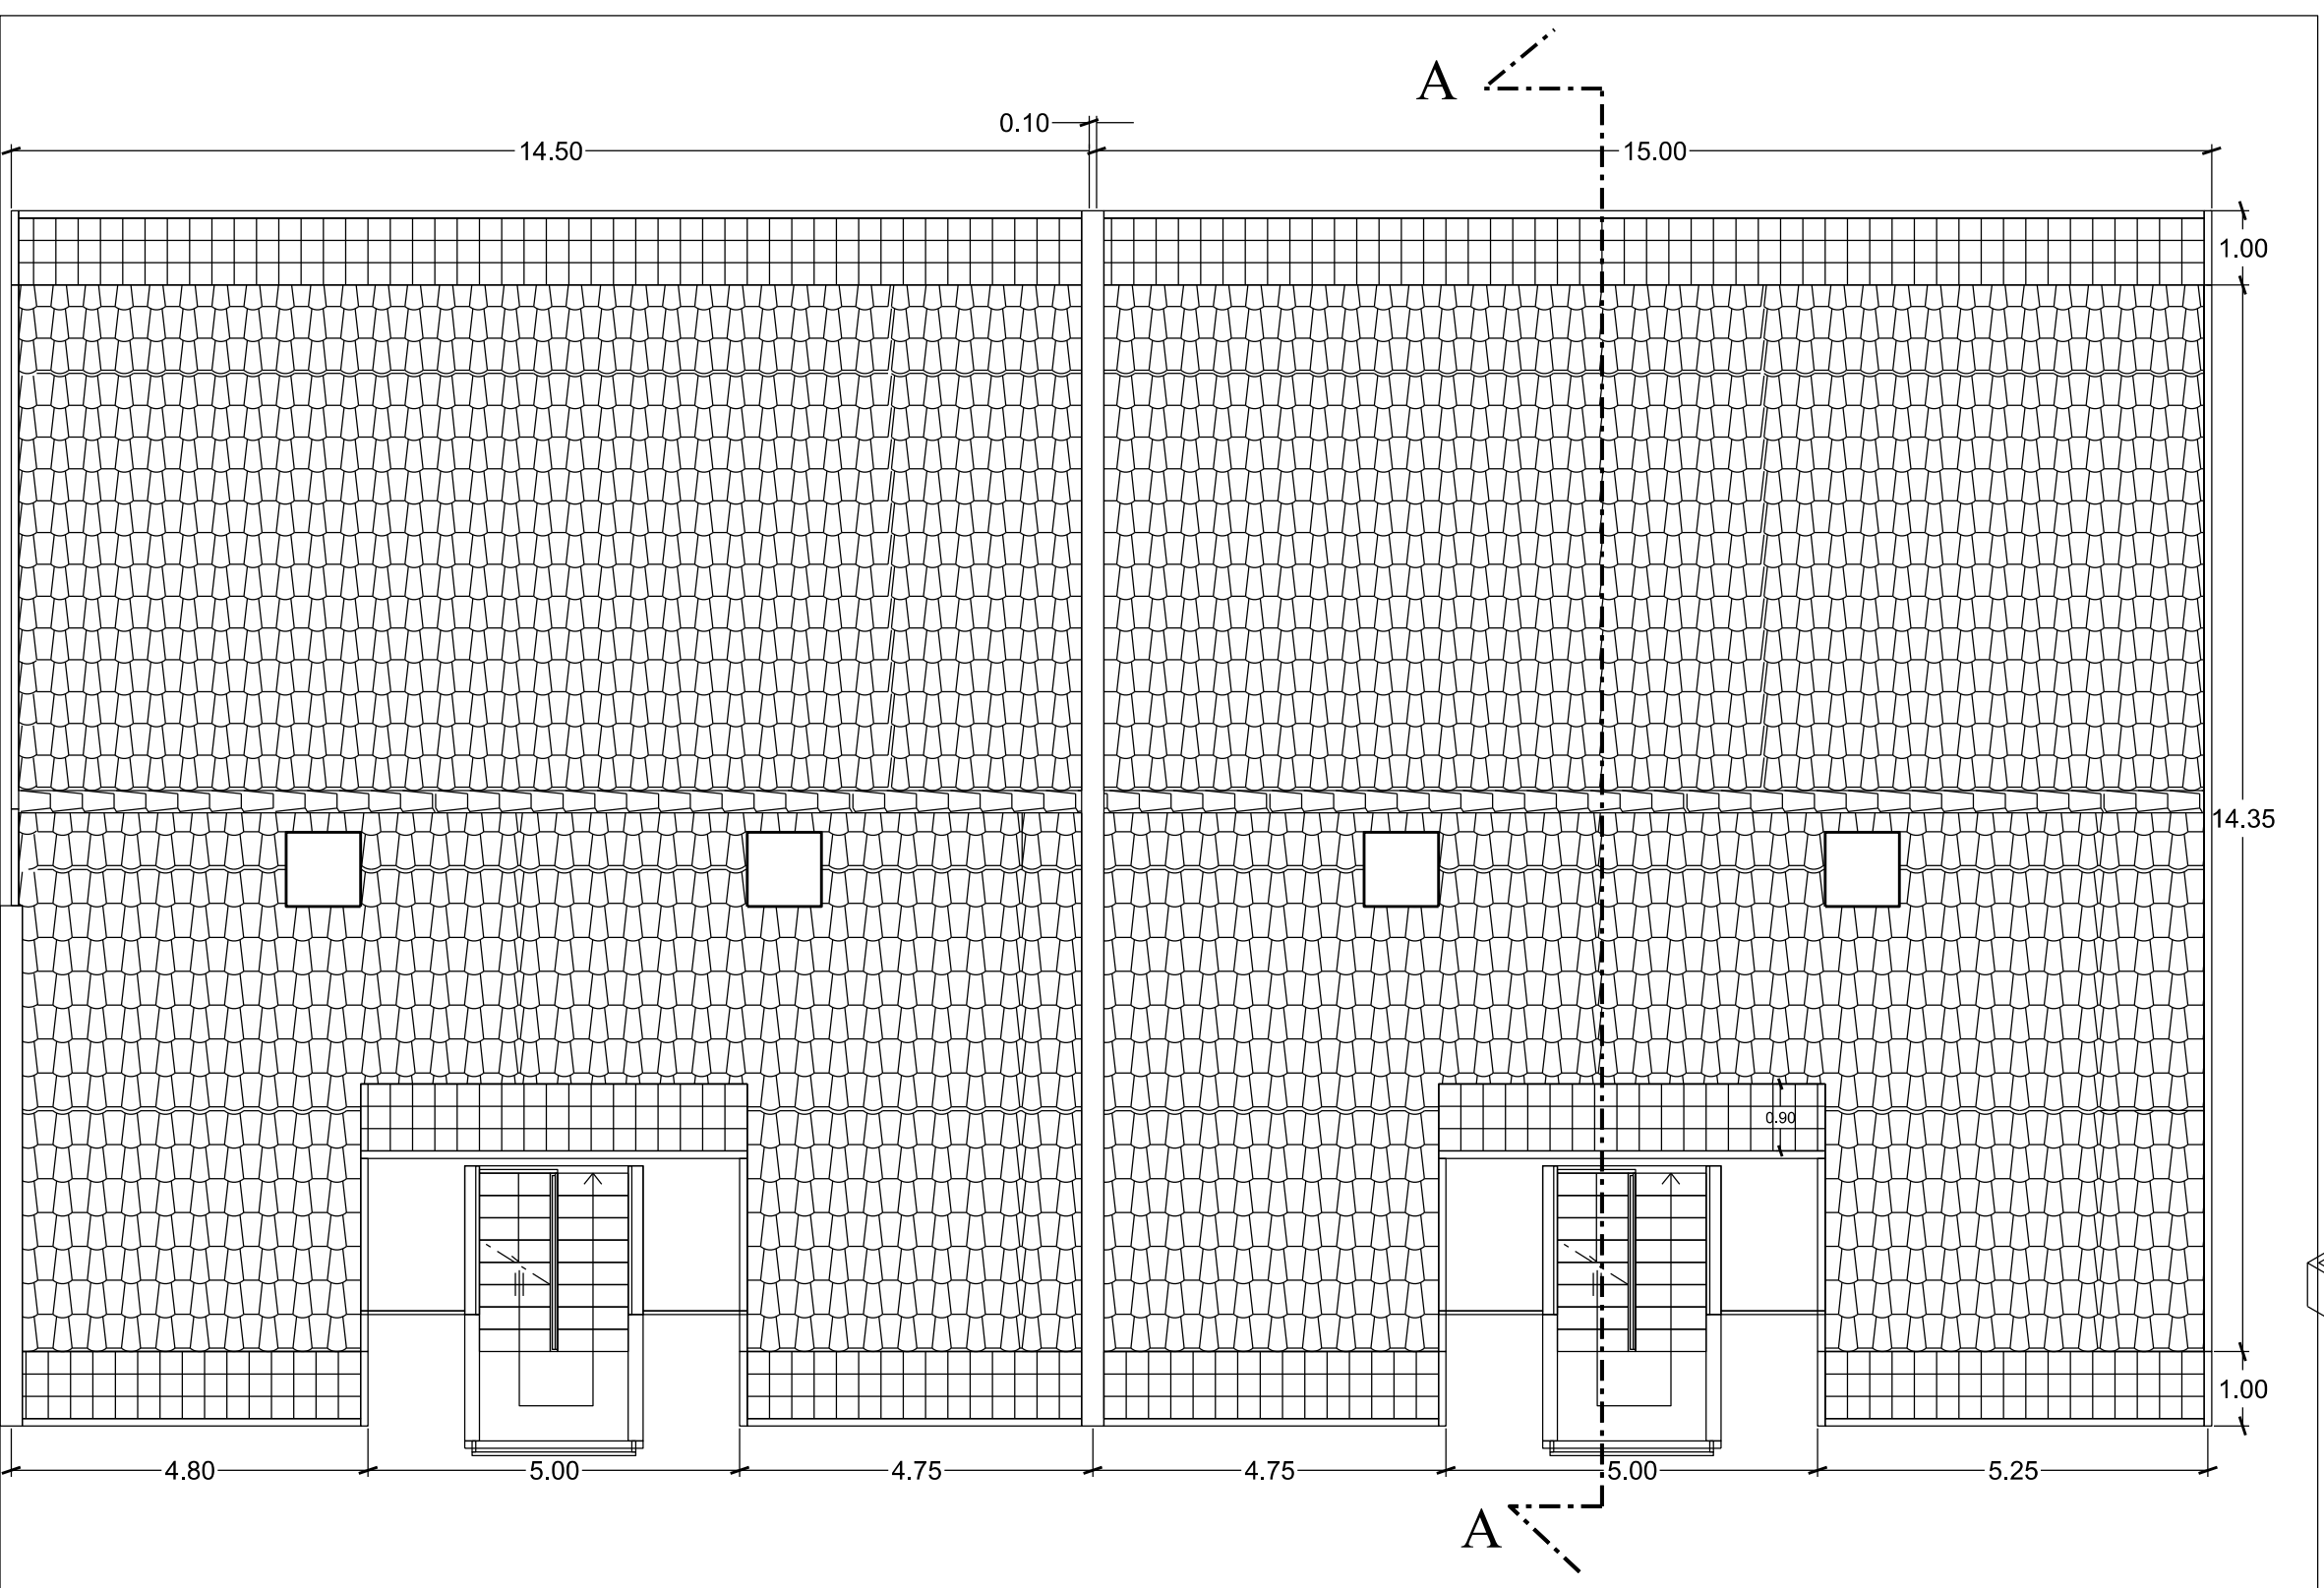

PIANTA COPERTURA SCALA 1:100

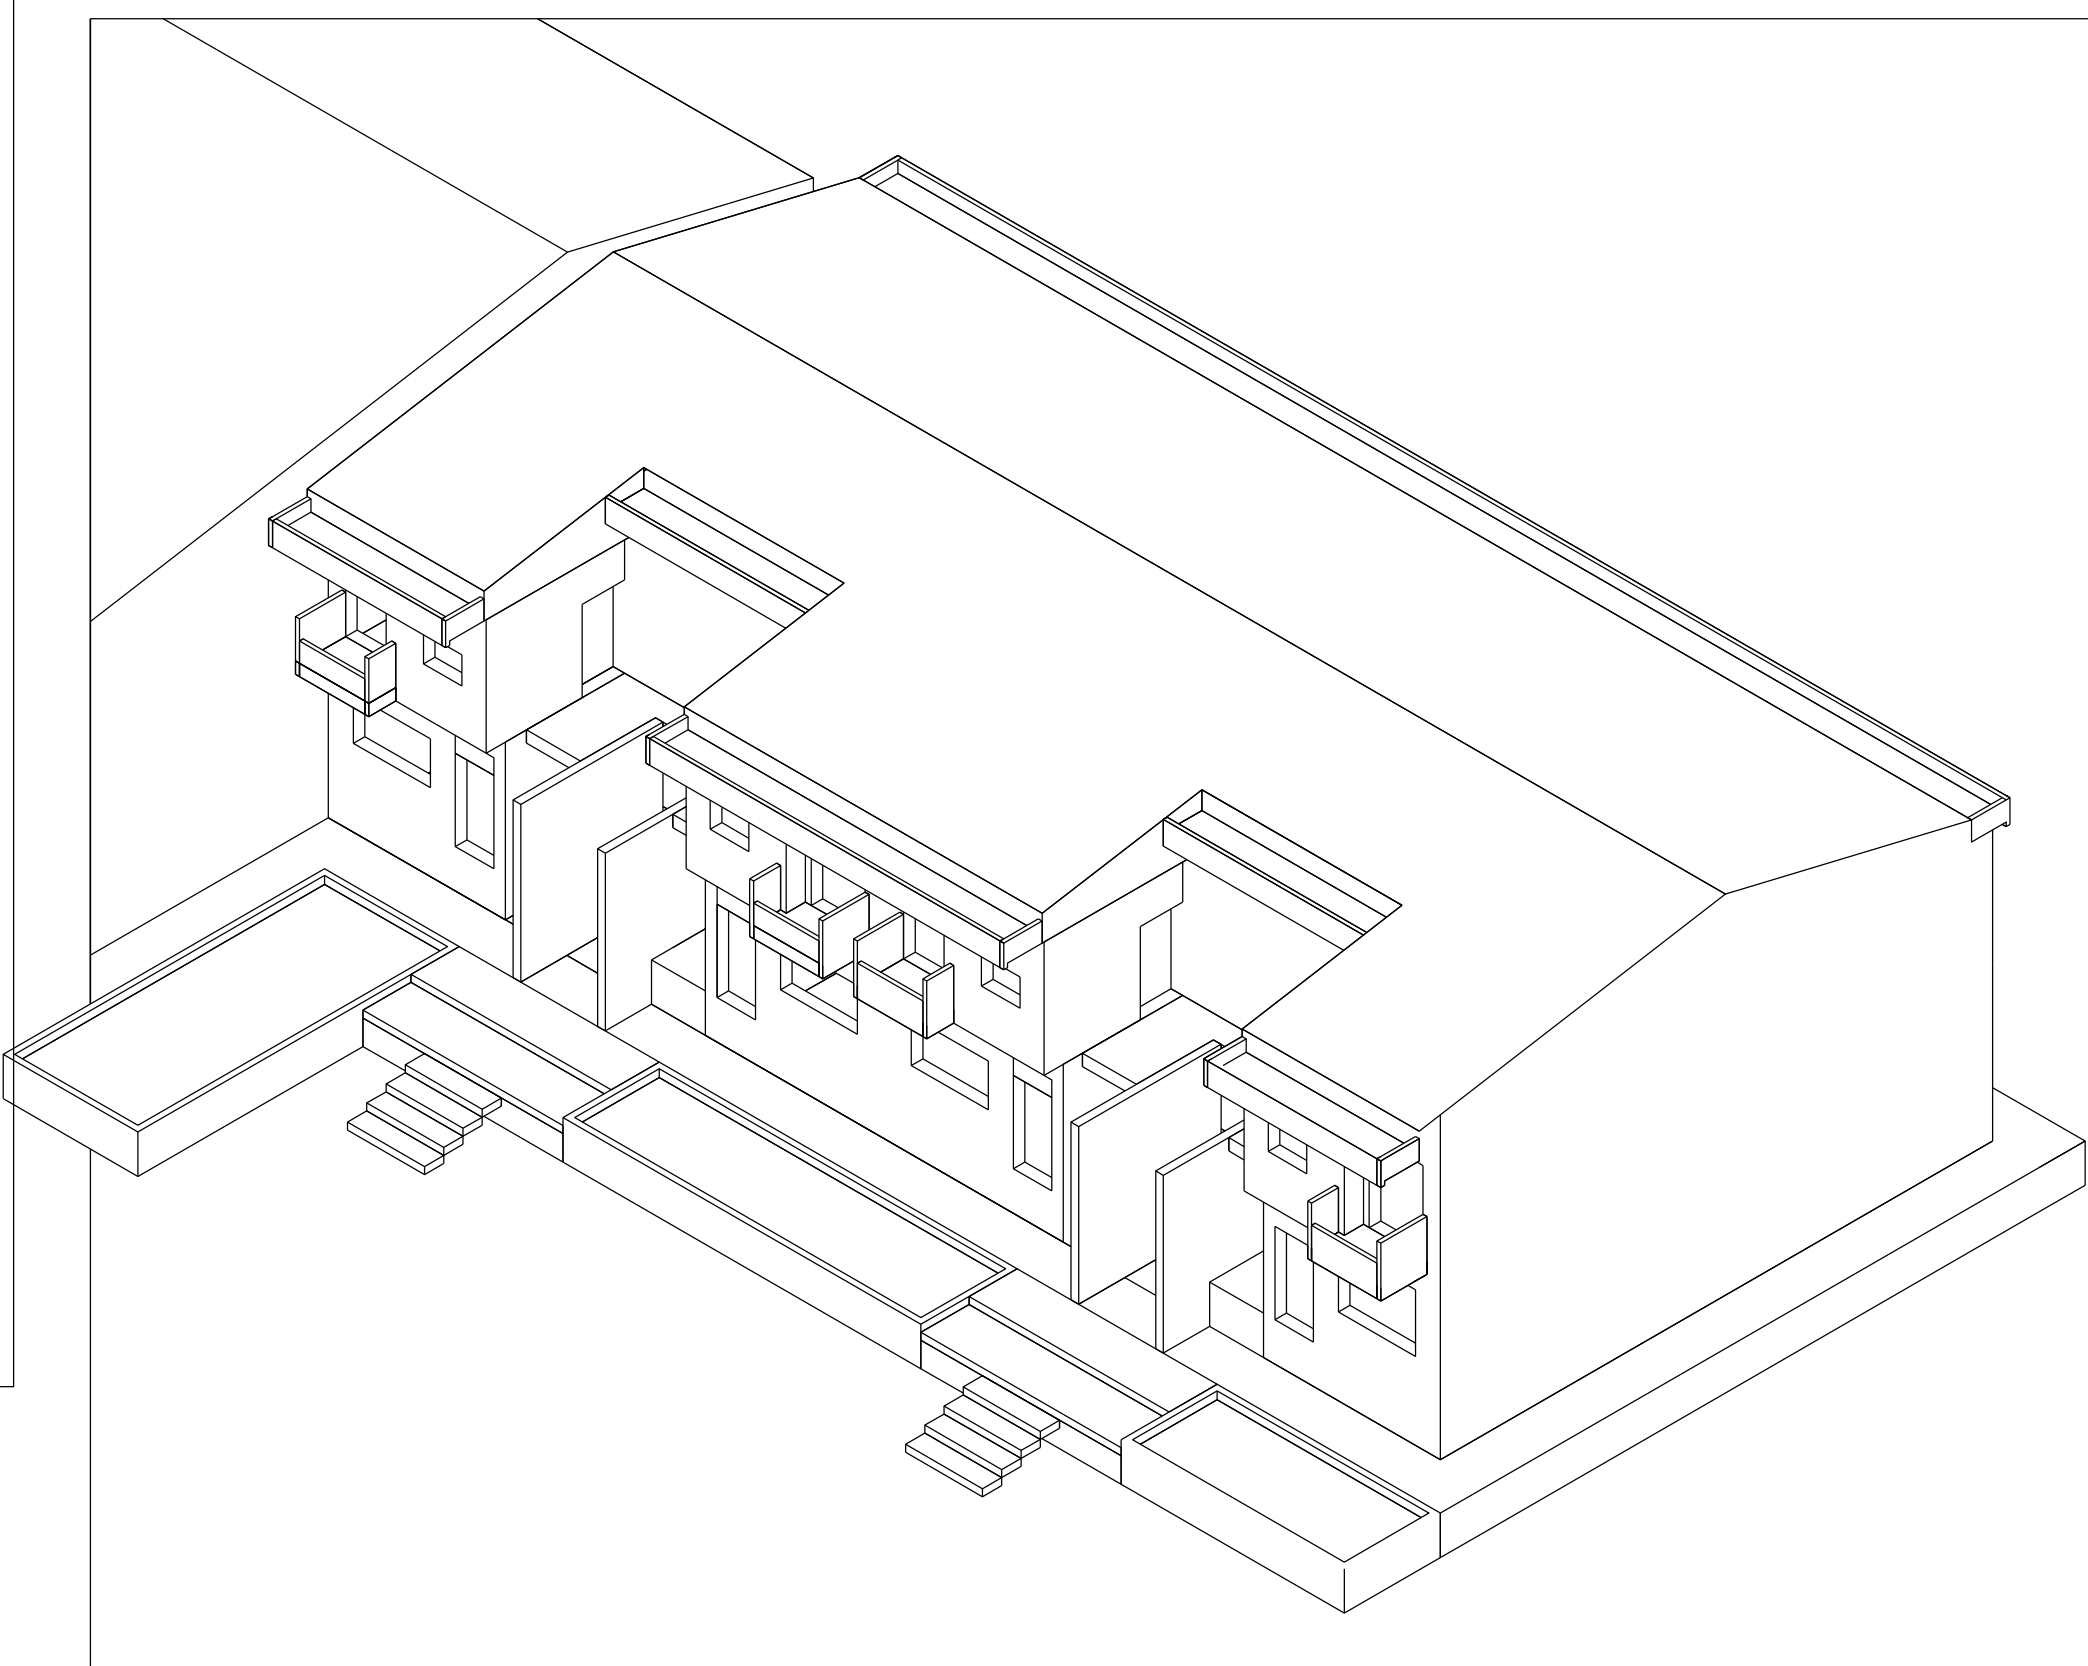

PROSPETTO