




PIANTA PIANO TERRA

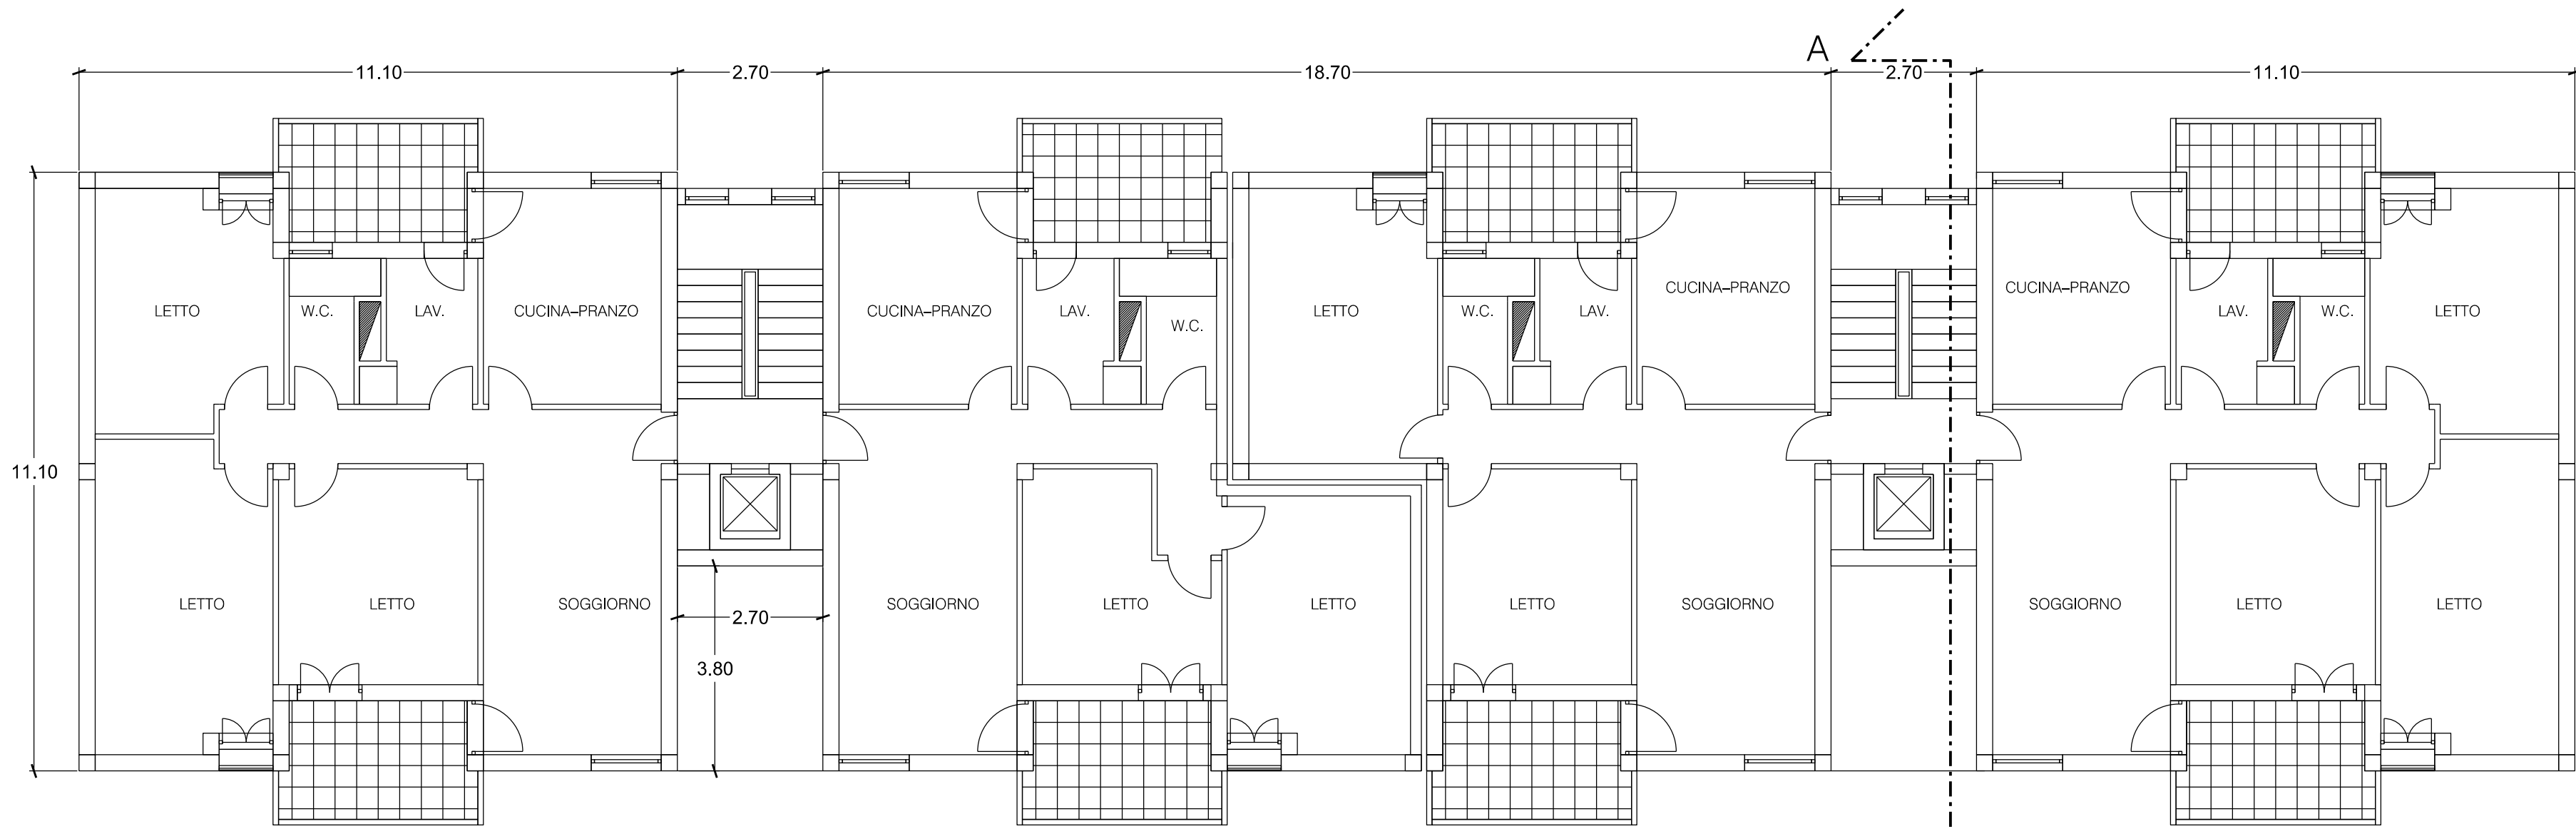



PIANTA PIANO TIPO

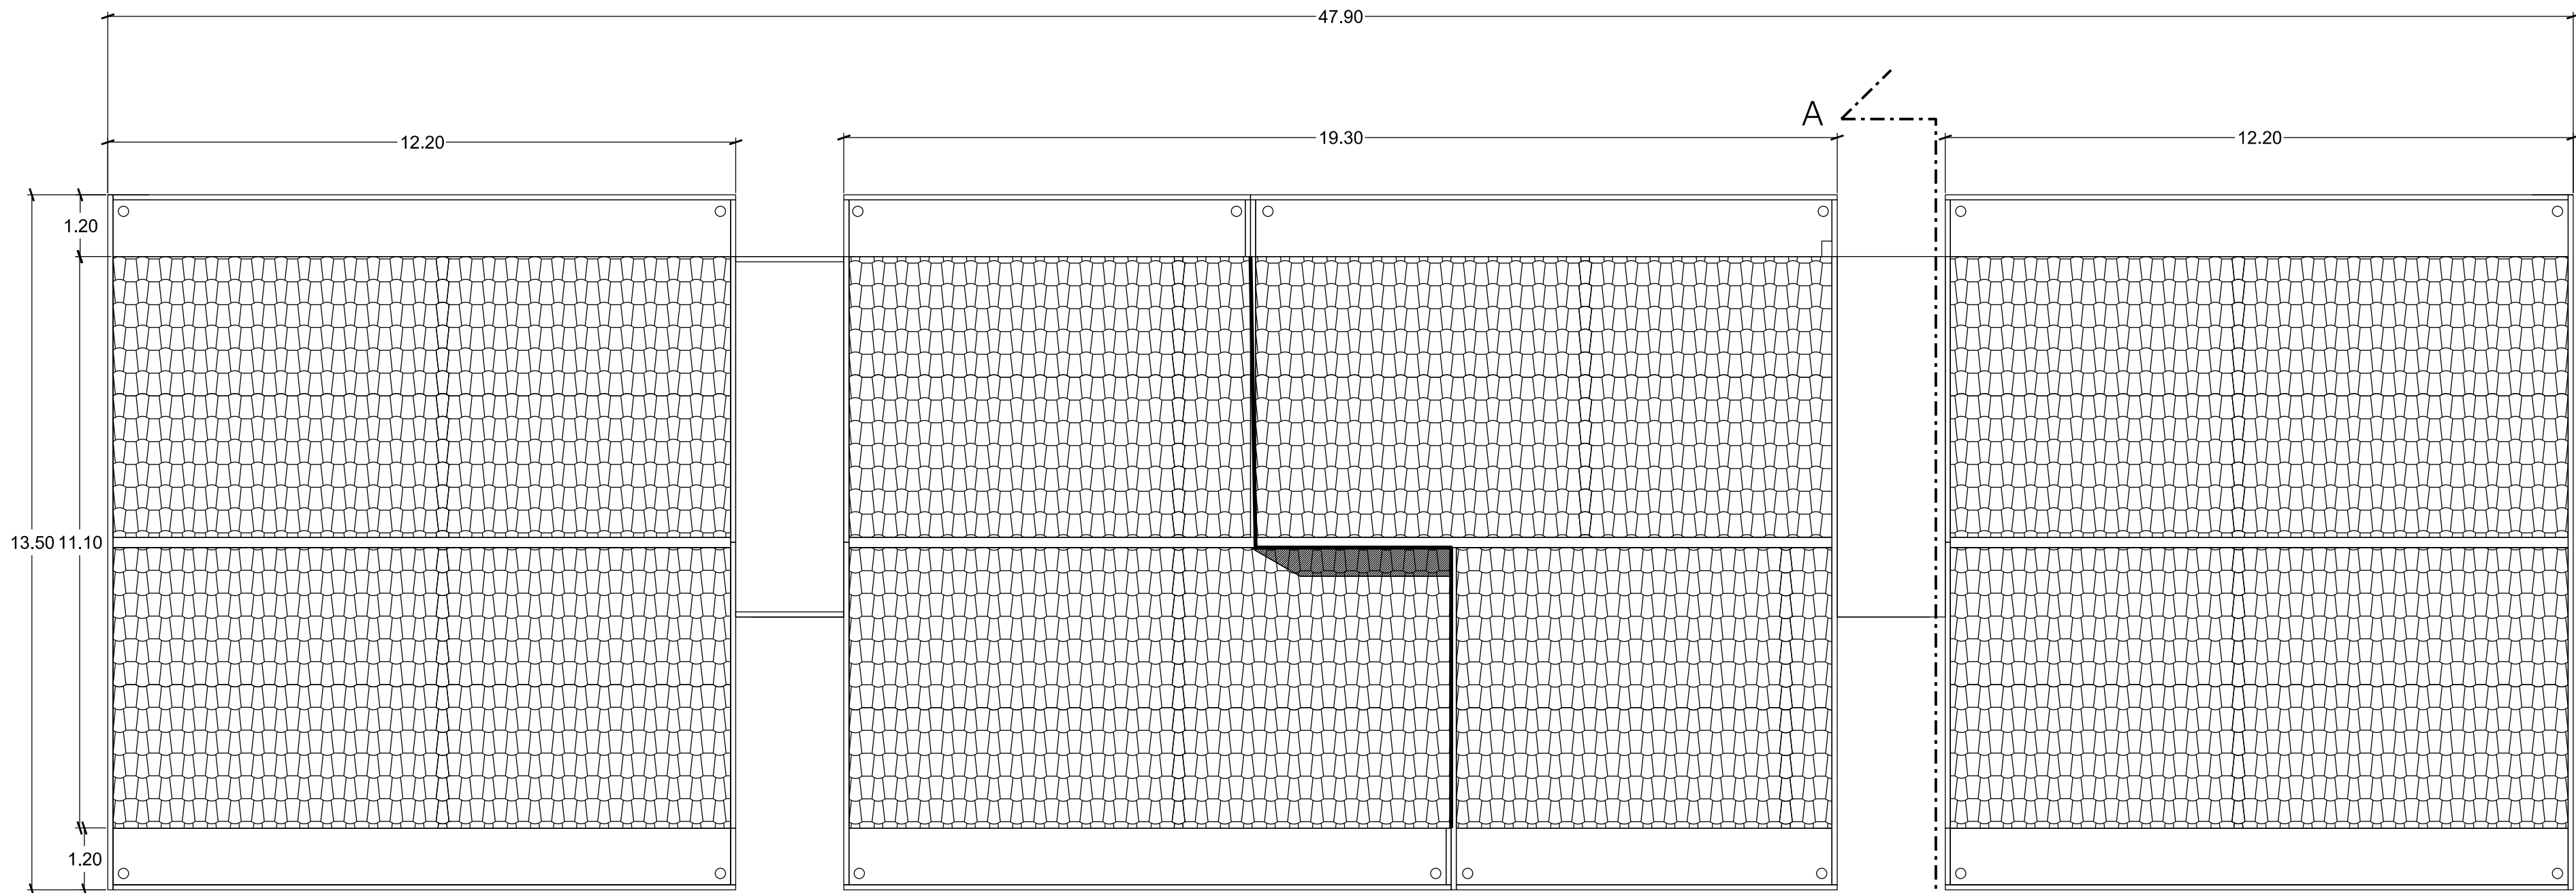


PIANTA PIANO COPERTURA

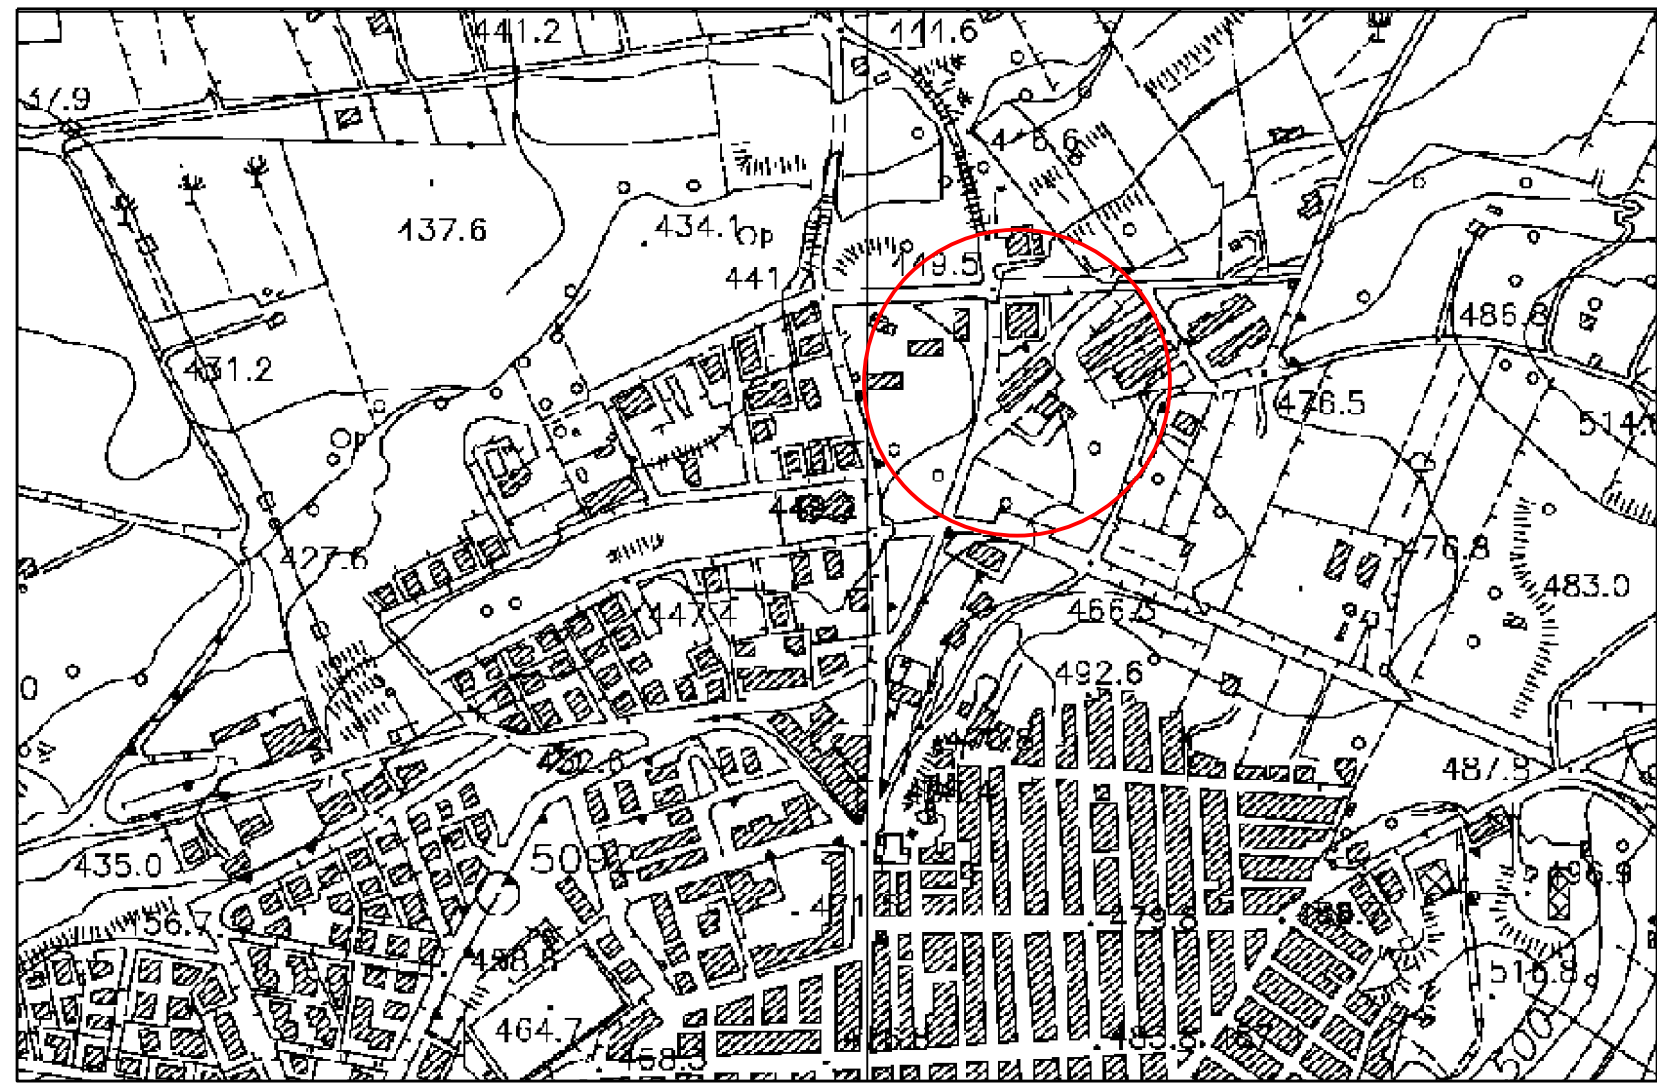

INDIVIDUAZIONE DELL'AREA DI INTERVENTO

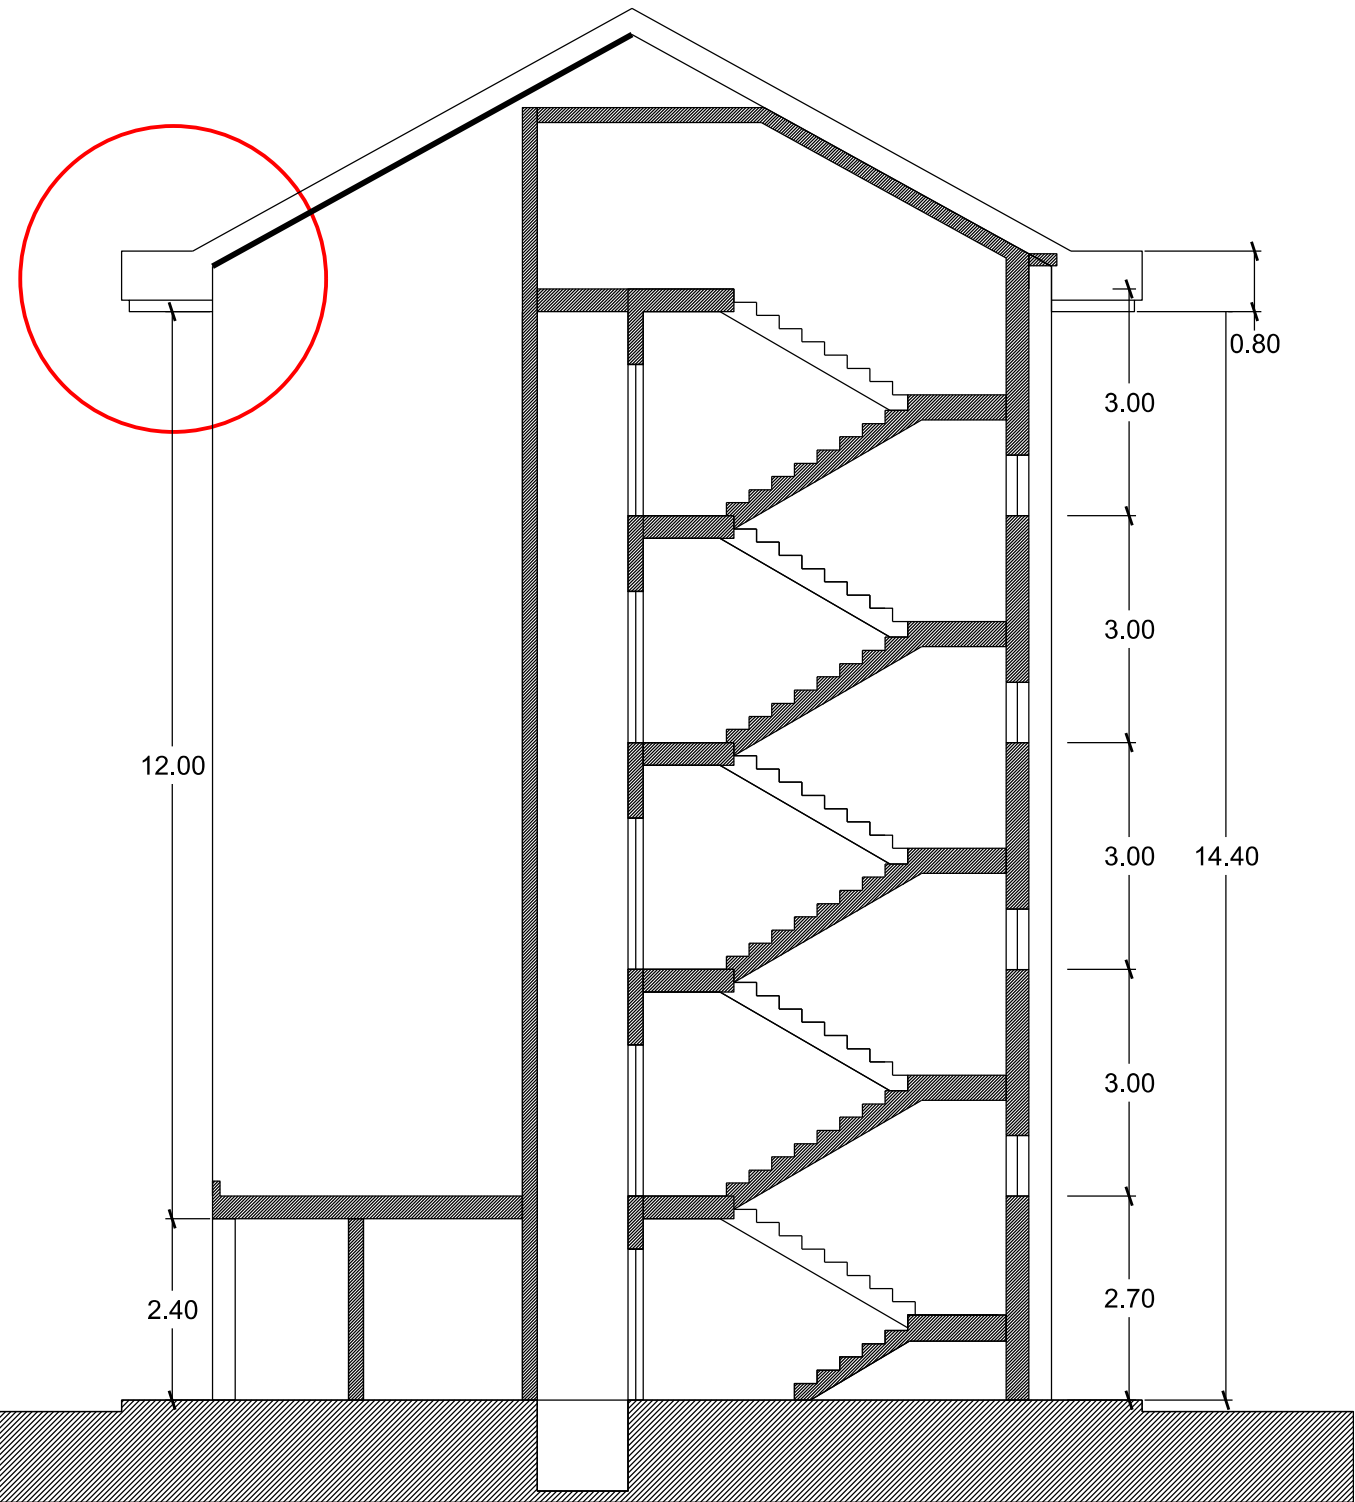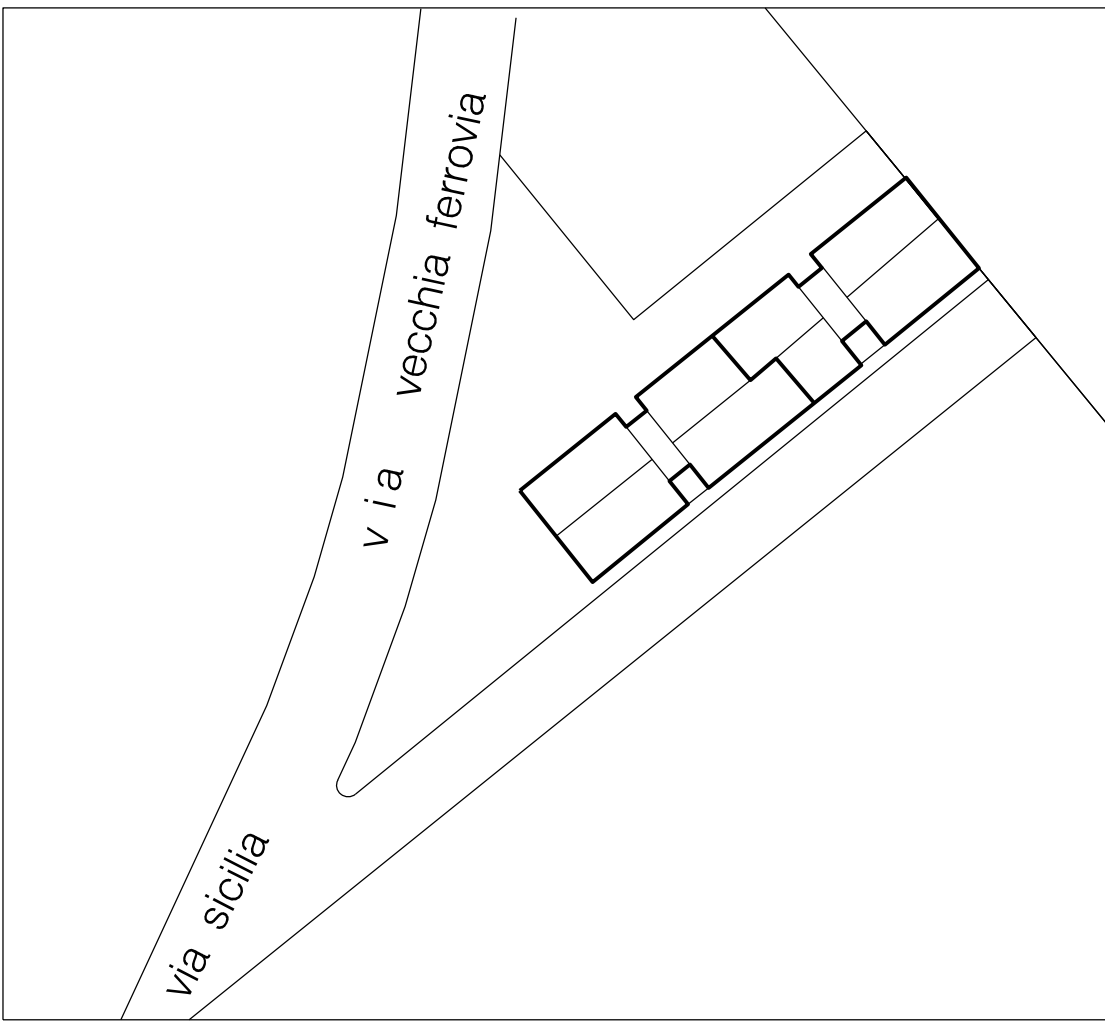

SEZIONE A-A

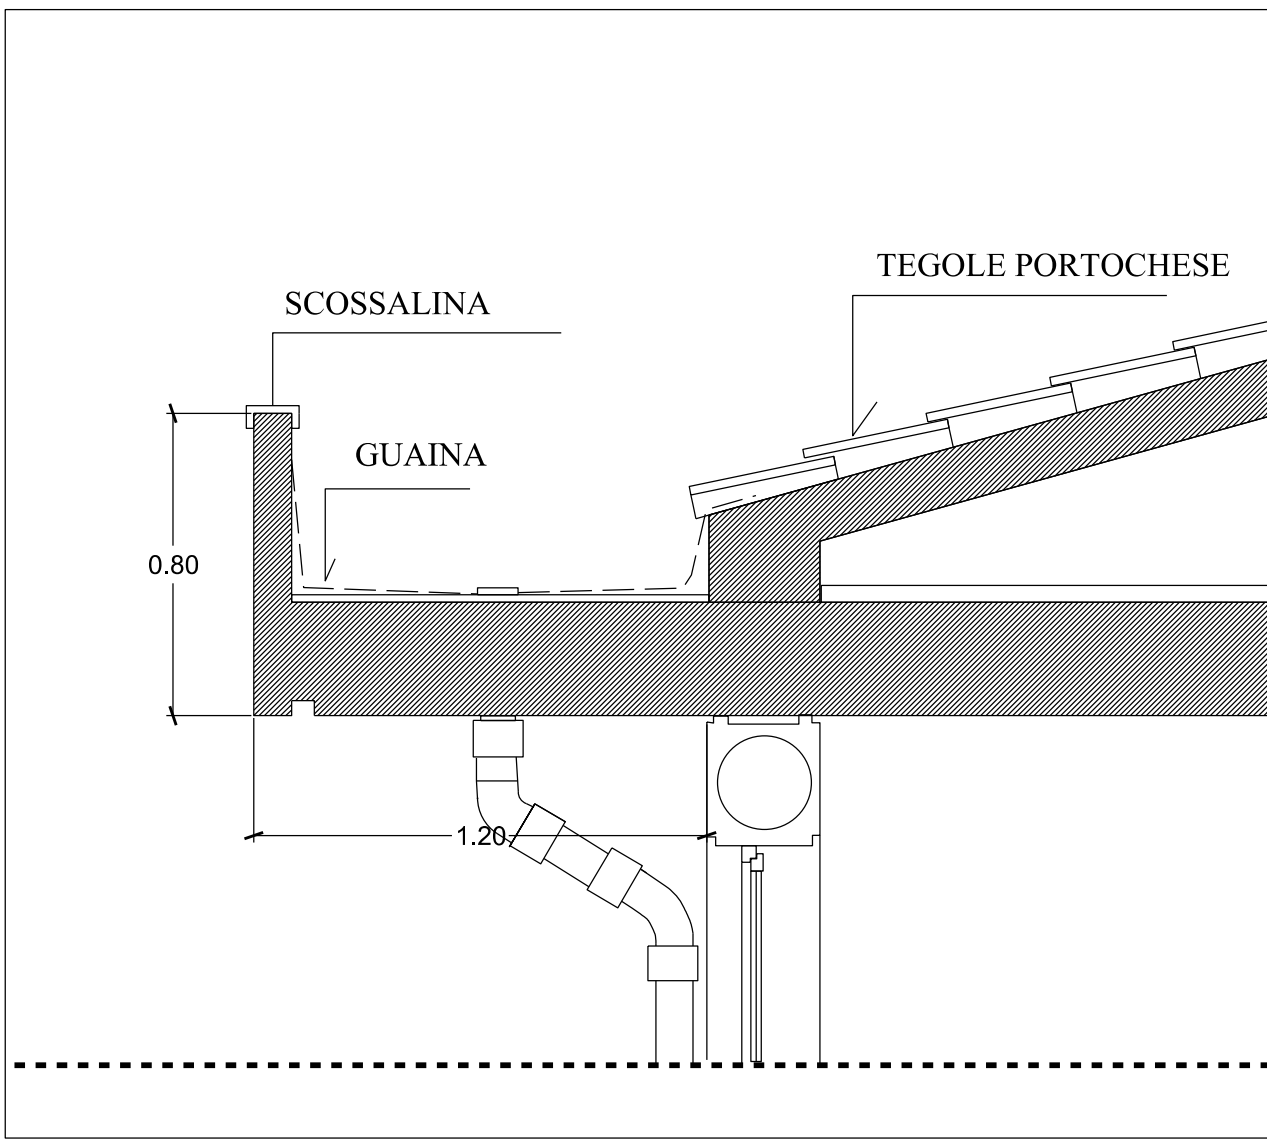

PARTICOLARE GRONDA SCALA 1:20



PROSPETTO



ISTITUTO AUTONOMO CASE POPOLARI CATANIA

COMUNE DI MIRABELLA IMBACCARI

MANUTENZIONE STRAORDINARIA EDIFICIO IN
VIA VECCHIA FERROVIA 12-14



PROGETTO DEFINITIVO

Elaborato	PIANTE PROSPETTO SEZIONE E PARTICOLARE	rapp: 1:100
		data
		agg.

RESPONSABILE UNICO DEL PROCEDIMENTO

ARCH. ENA MARIA MIRABELLA

Scelta all'Ordine degli Architetti di Catania n° 1142

SUPP. AL RESPONSABILE UNICO DEL PROCEDIMENTO

ARCH. GIUSEPPE LANZA

Scelta all'Ordine degli Ingegneri di Catania n° 142

PROGETTISTA

ING. VALERIA VADALA

Scelta all'Ordine degli Ingegneri di Catania n° 2177

COLLABORATORE ALLA PROGETTAZIONE

ARCH. GIUSEPPE LANZA

ING. ROBERTO GRANTIA

VISTI E APPROVAZIONI:

PROPRIETA' PRESUNTA - A. Ferraro, di legge ITALIANA, si riserva la proprietà dell'opera
elaborata che non può essere riprodotta senza la presente autorizzazione.