


# PROSPETTO PRINCIPALE

SCALA 1:100



# PROSPETTO OVEST

SCALA 1:100

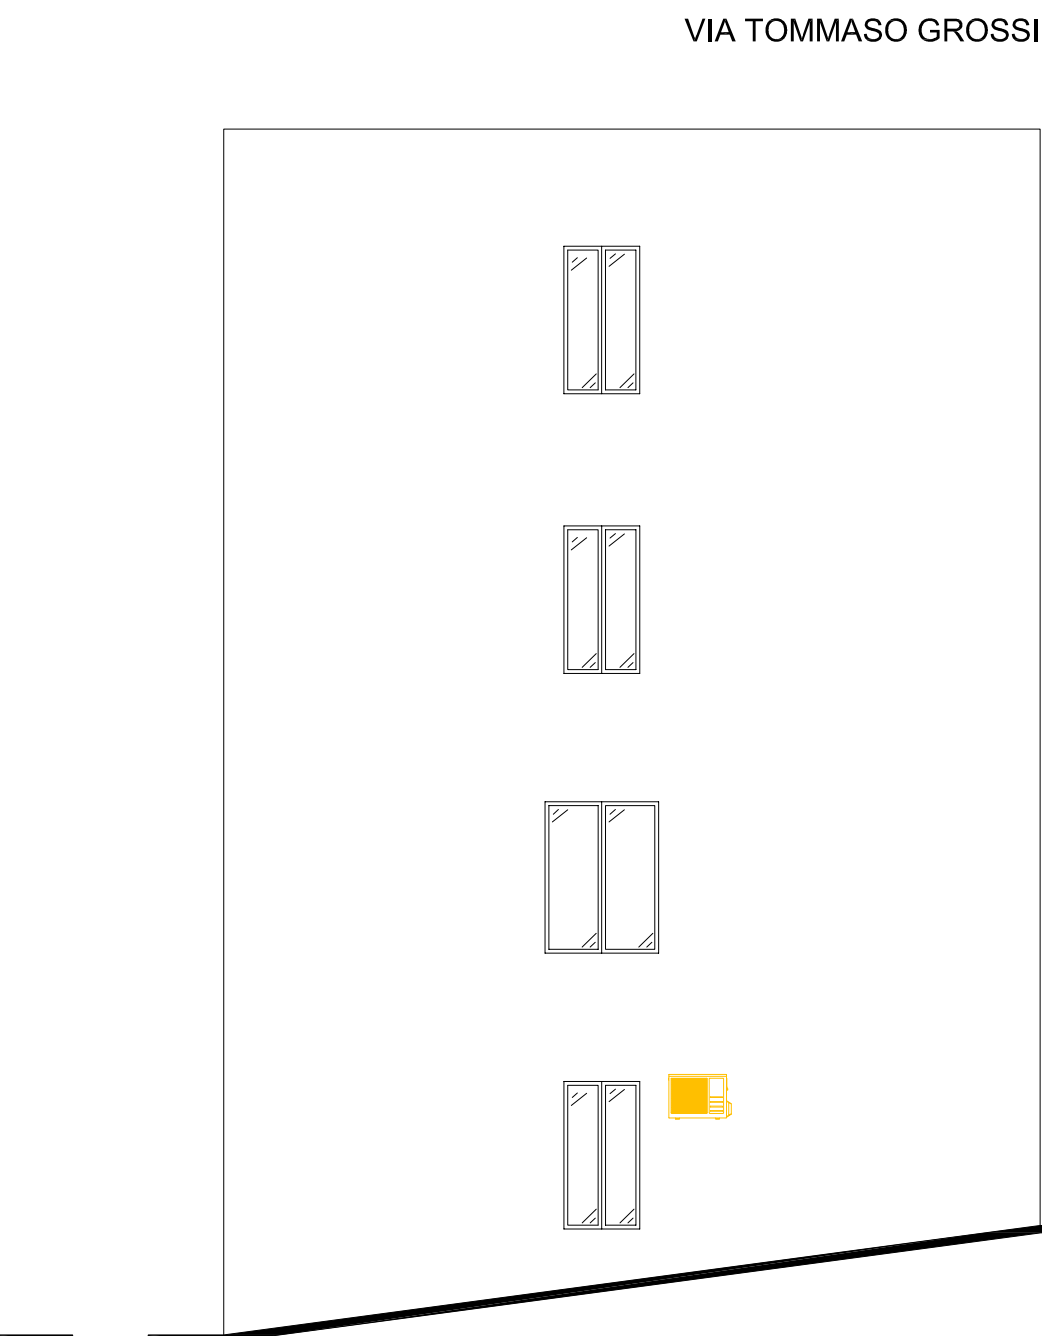

## LEGENDA

 Unità esterna monosplit


# PROSPETTO INTERNO

SCALA 1:100



# PROSPETTO NORD

SCALA 1:100

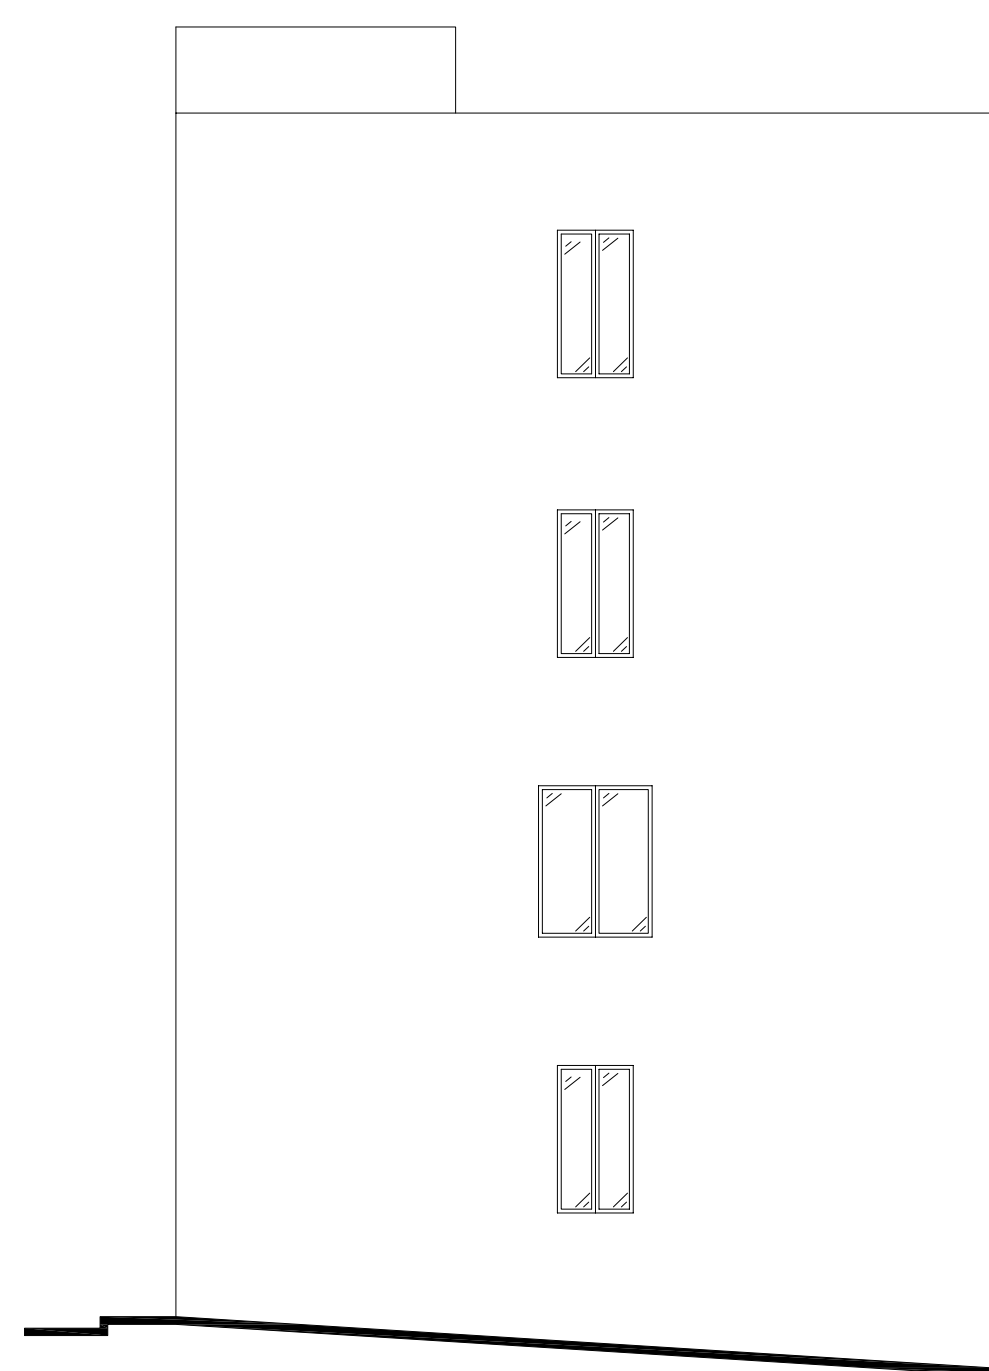

Progetto a valere sull'Azione 4.1.1 del PO FESR 2014-2020 "Promozione dell'eco-efficienza e riduzione di consumi di energia primaria negli edifici e strutture pubbliche: interventi di ristrutturazione di singoli edifici o complessi di edifici, installazione di sistemi intelligenti di telecontrollo, regolazione, gestione, monitoraggio e ottimizzazione dei consumi energetici (smart buildings) e delle emissioni inquinanti anche attraverso l'utilizzo di mix tecnologici, installazione di sistemi di produzione di energia da fonte rinnovabile da destinare all'autoconsumo"

ISTITUTO AUTONOMO PER LE CASE POPOLARI DELLA PROVINCIA DI CATANIA

LAVORI DI RIQUALIFICAZIONE ENERGETICA DELLA SEDE AMMINISTRATIVA DELL'ISTITUTO AUTONOMO CASE POPOLARI DELLA PROVINCIA DI CATANIA VIA DOTTOR CONSOLI 80, CATANIA

Tavola

**K.03**

Scala

1:100

RILIEVO STATO DI FATTO: CLIMATIZZAZIONE PROSPETTI

REVISIONI		
N.	Descrizione	Stato

Nome file: tavola K - rilievo condizionamento.dwg

Catania, li - 6 DIC. 2019

I PROGETTISTI  
Arch. Ida Maria Baratta  
*Ida Maria Baratta*

Ing. Giuseppe Parasiliti Collazzo  
*Giuseppe Parasiliti Collazzo*

IL RESPONSABILE UNICO DEL PROCEDIMENTO  
Ing. Valeria Vadala  
*Valeria Vadala*