



PROSPETTO PRINCIPALE
SCALA 1:100

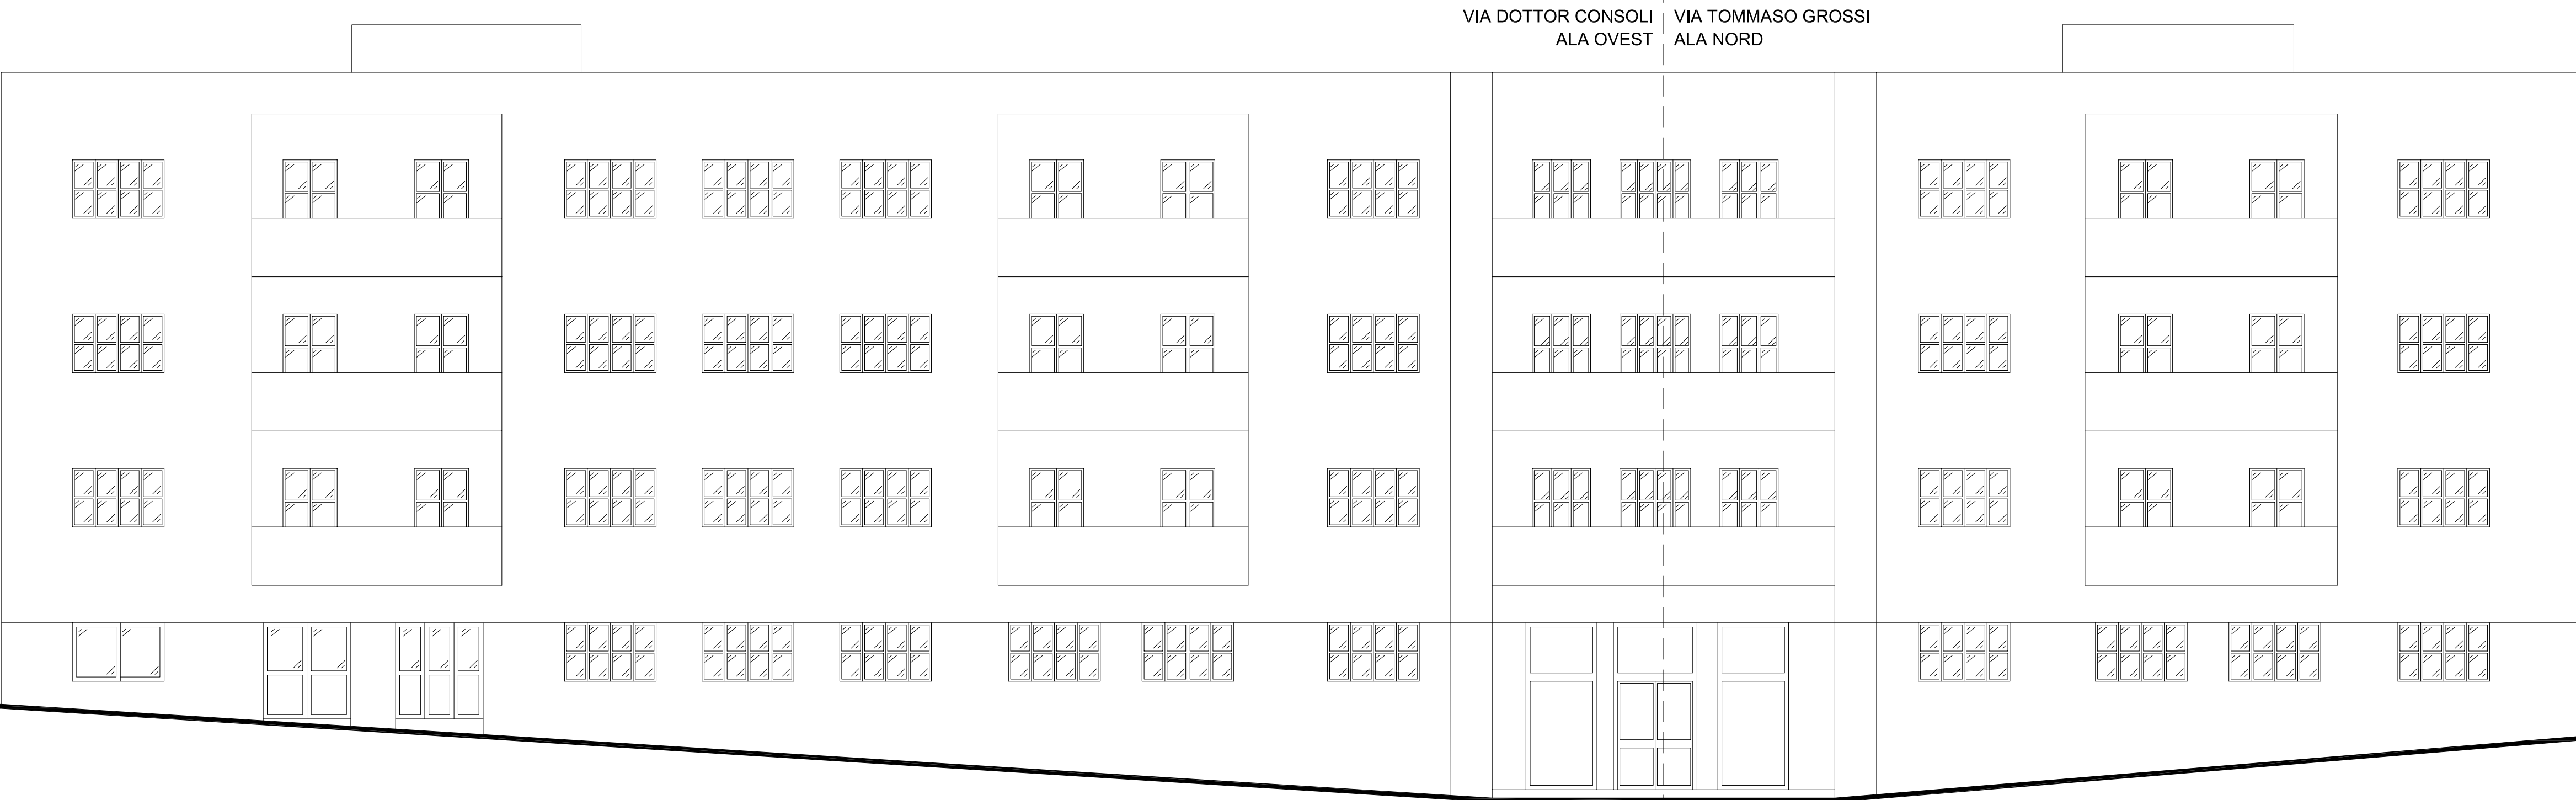


PROSPETTO OVEST
SCALA 1:100

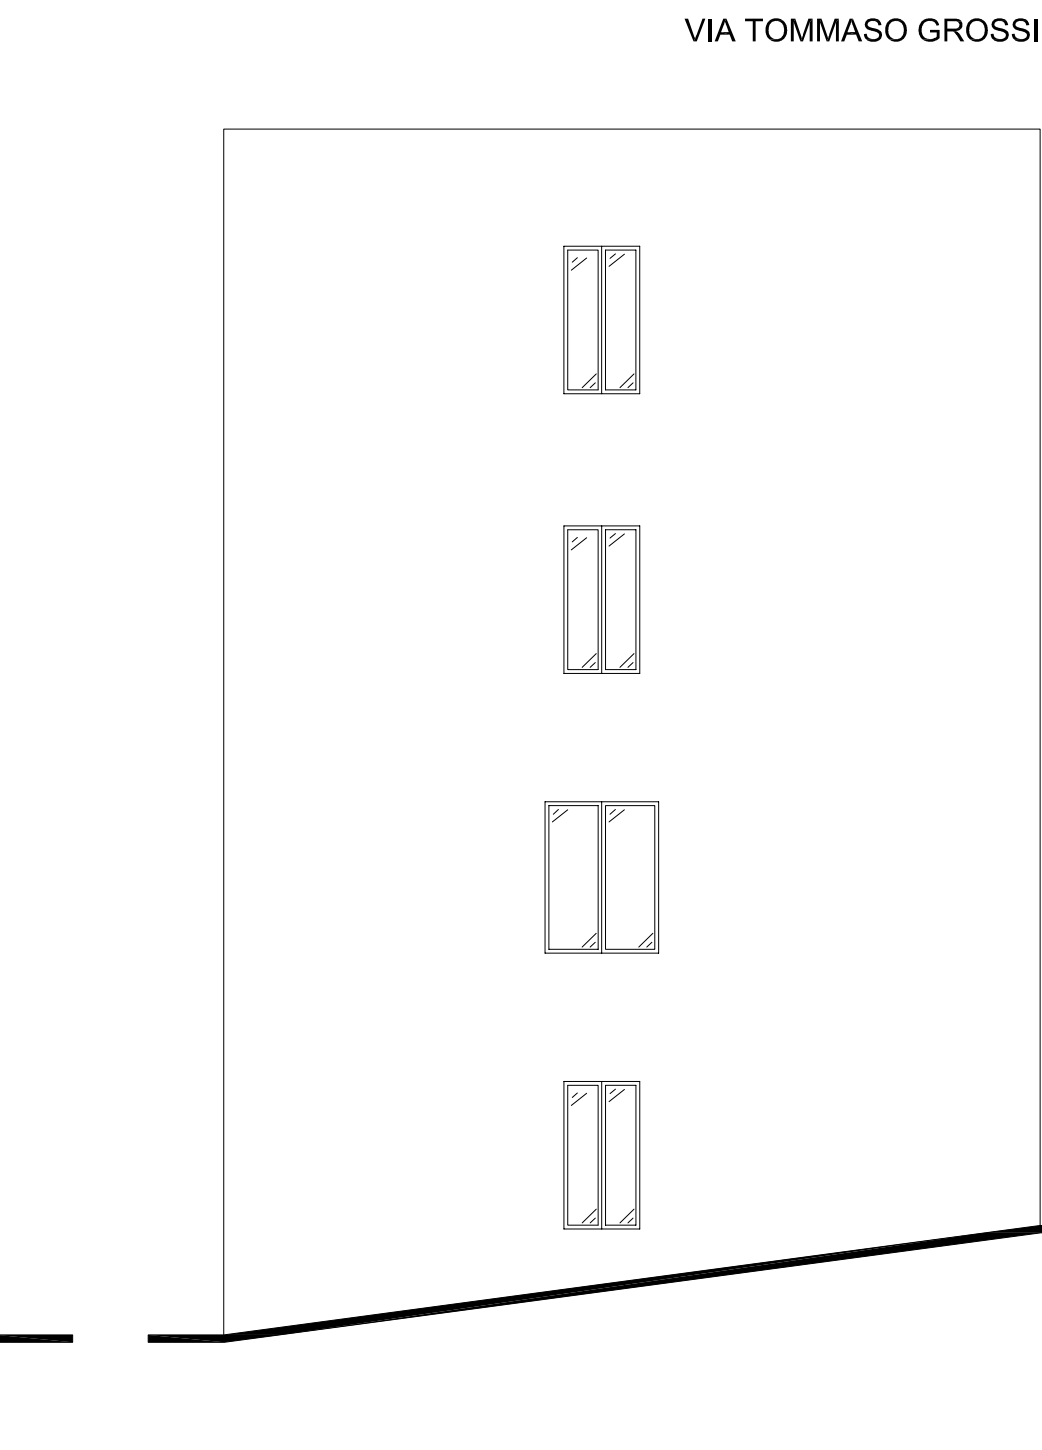

PROSPETTO INTERNO
SCALA 1:100



PROSPETTO NORD
SCALA 1:100

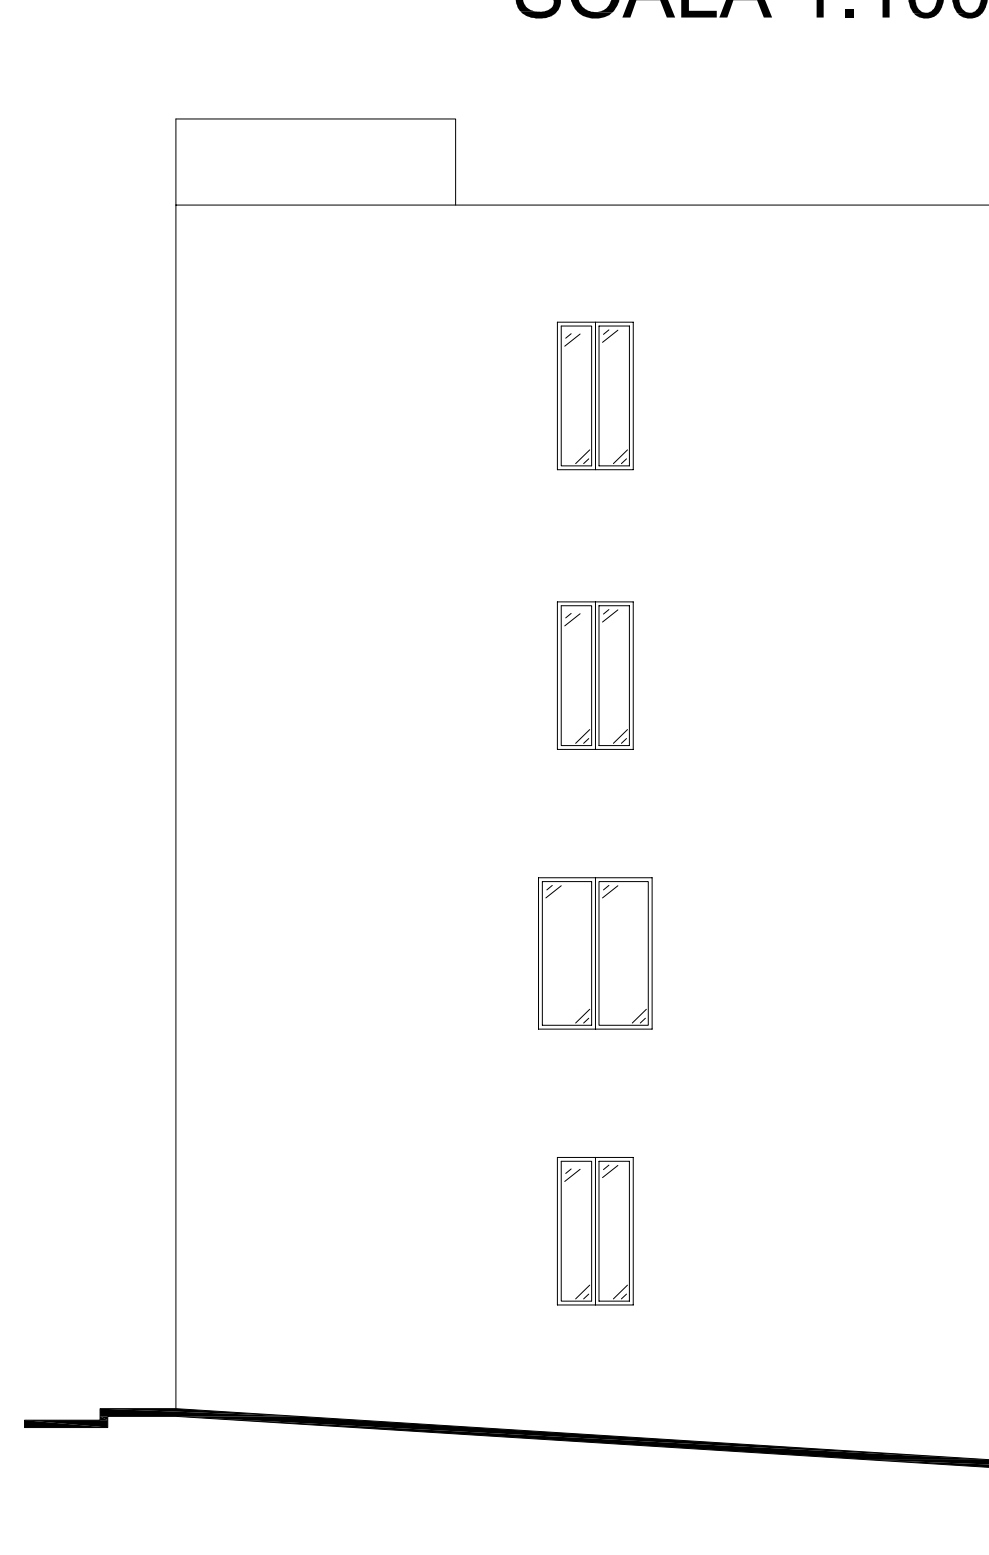

Progetto a valere sull'Azione 4.1.1 del PO FESR 2014-2020 "Promozione dell'eco-efficienza e riduzione di consumi di energia primaria negli edifici e strutture pubbliche: interventi di ristrutturazione di singoli edifici o complessi di edifici, installazione di sistemi intelligenti di telecontrollo, regolazione, gestione, monitoraggio e ottimizzazione dei consumi energetici (smart buildings) e delle emissioni inquinanti anche attraverso l'utilizzo di mix tecnologici, installazione di sistemi di produzione di energia da fonte rinnovabile da destinare all'autoconsumo"

ISTITUTO AUTONOMO PER LE CASE POPOLARI DELLA PROVINCIA DI CATANIA

LAVORI DI RIQUALIFICAZIONE ENERGETICA DELLA SEDE AMMINISTRATIVA DELL'ISTITUTO AUTONOMO CASE POPOLARI DELLA PROVINCIA DI CATANIA VIA DOTTOR CONSOLI 80, CATANIA

Tavola	PROGETTO ESECUTIVO	Scala
I.04	RILIEVO STATO DI FATTO: PROSPETTI	1:100

REVISIONI		
N.	Descrizione	Stato

Nome file: tavola I - rilievo architettonico.dwg

Catania, li - 6 DIC. 2019

I PROGETTISTI
Arch. Ida Maria Baratta
Ing. Giuseppe Parasiliti Collazzo

IL RESPONSABILE UNICO DEL PROCEDIMENTO
Ing. Valeria Vadala