



Istituto Autonomo Case Popolari

LAVORI DI RECUPERO DELLA PALAZZINA "A" DEL PLESSO POPOLARE SITO IN VIA REGINA DEL CIELO IN FIUMEFREDDO DI SICILIA (CT) - Prog. 1815




Progetto Esecutivo


IMPIANTO IDRICO E IGIENICO-SANITARIO		Allegato 08
IL PROGETTISTA DOTT. ING. VALERIA VADALA'		IL R.U.P. DOTT. ARCH. IDA MARIA BARATTA

Revisione	Descrizione	Data
		Settembre 2018


PAL A - 6VL

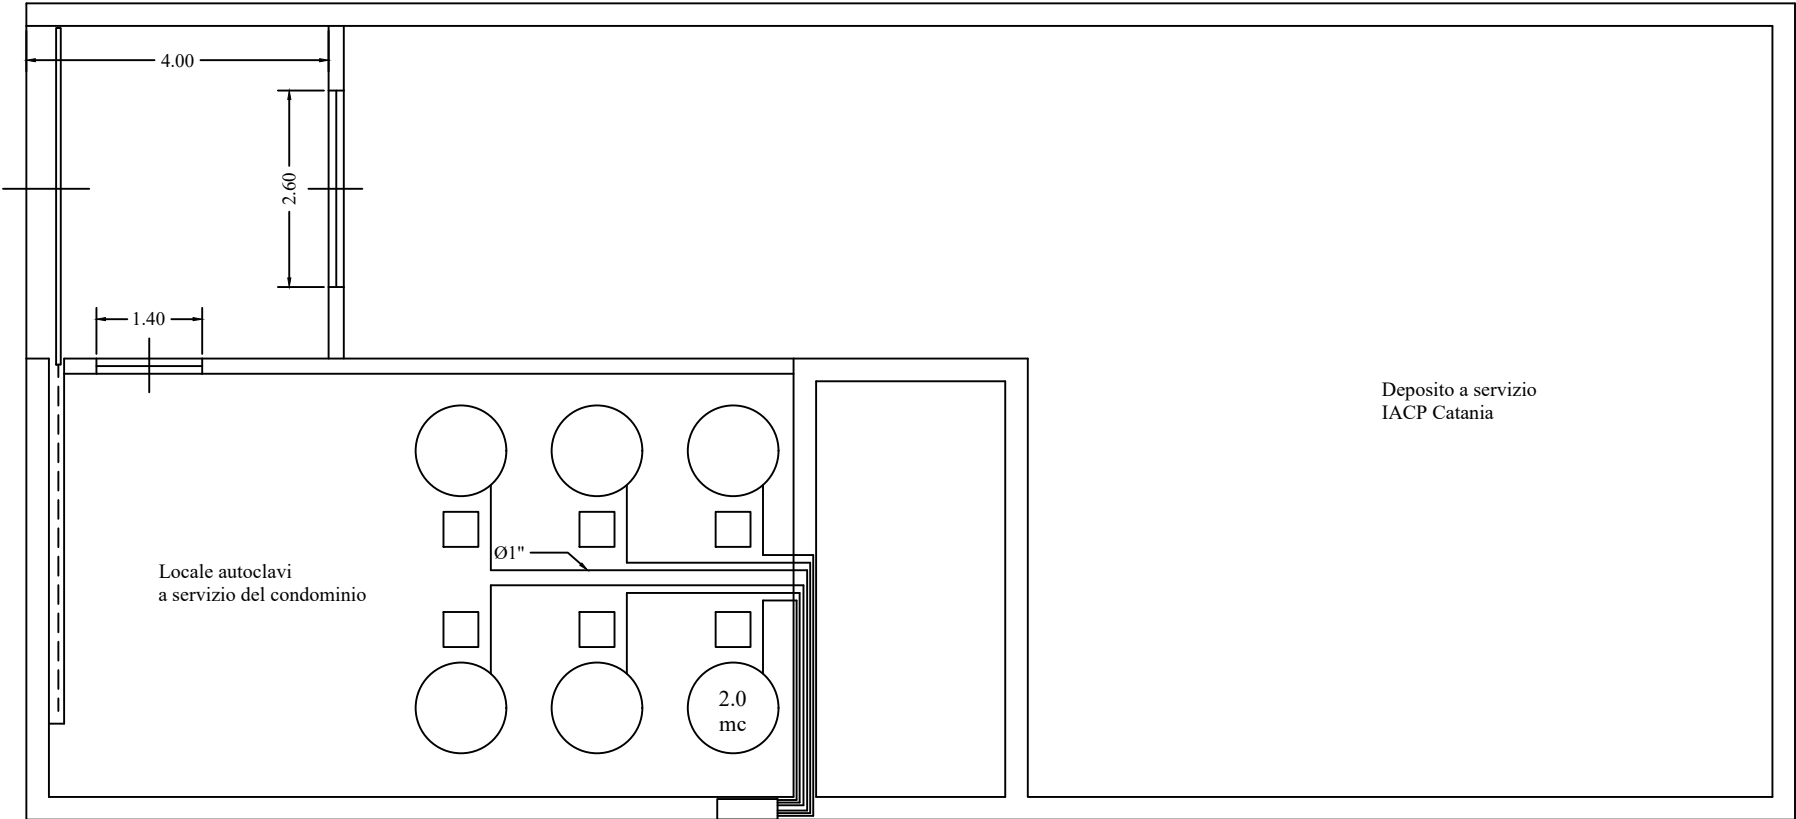

Piano seminterrato - scala 1:100

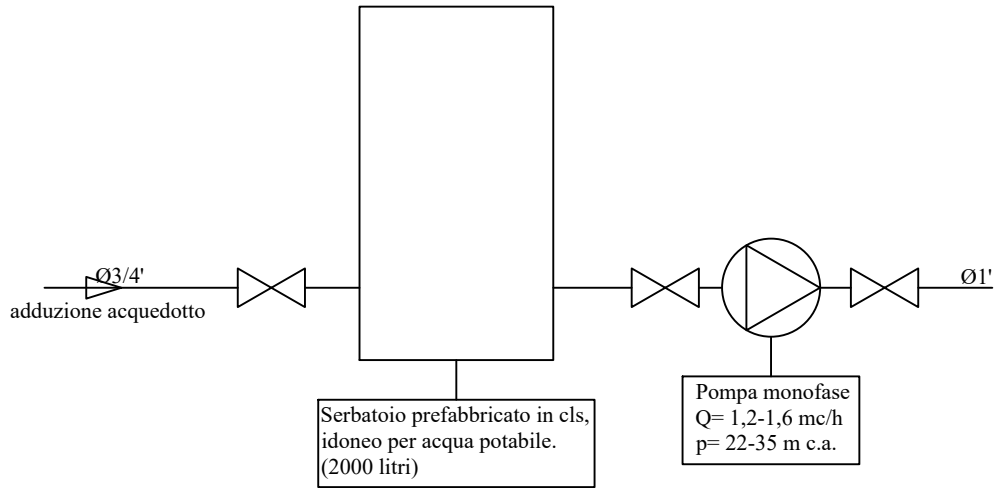

Schema impianto di riserva e adduzione idrica

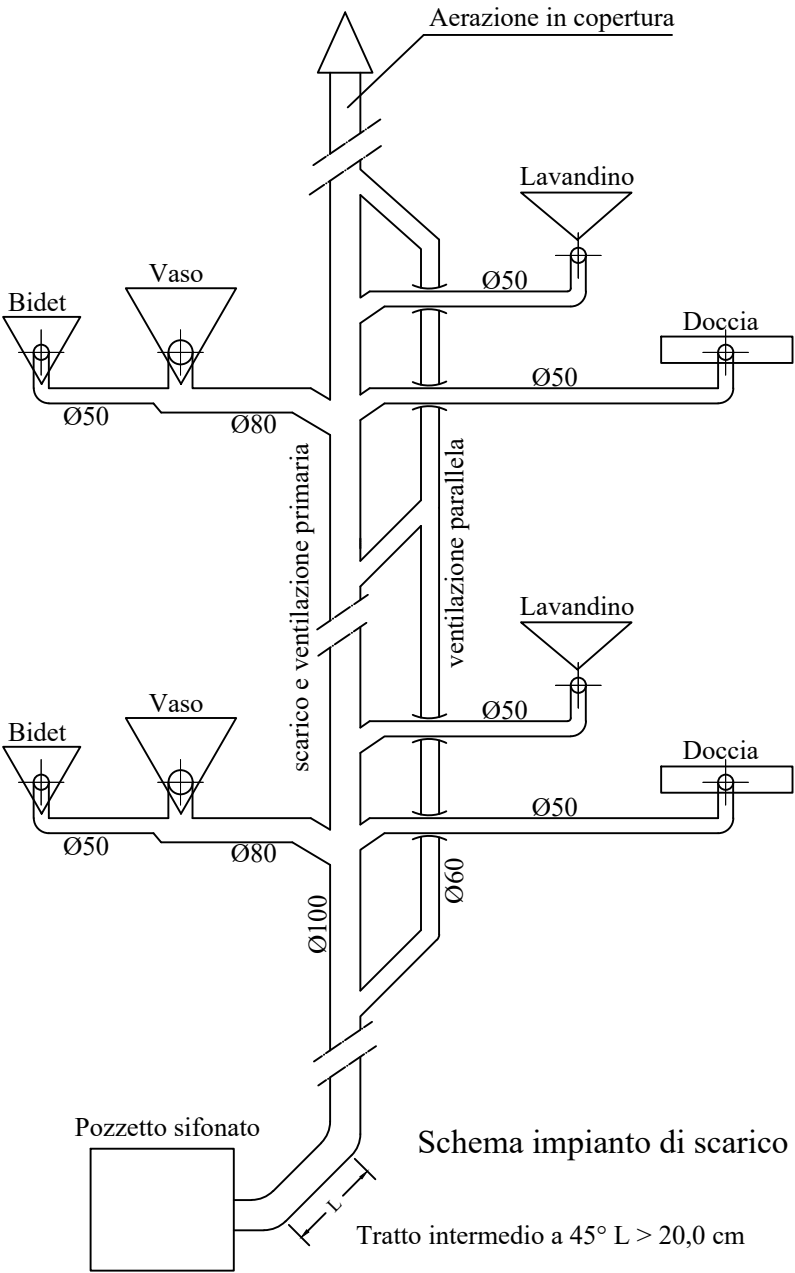

Schema impianto di scarico e ventilazione