



CONTROSOFFITTO IN PANNELLI DI LANA DI LEGNO
SISTEMA CON PROFILI T A VISTA


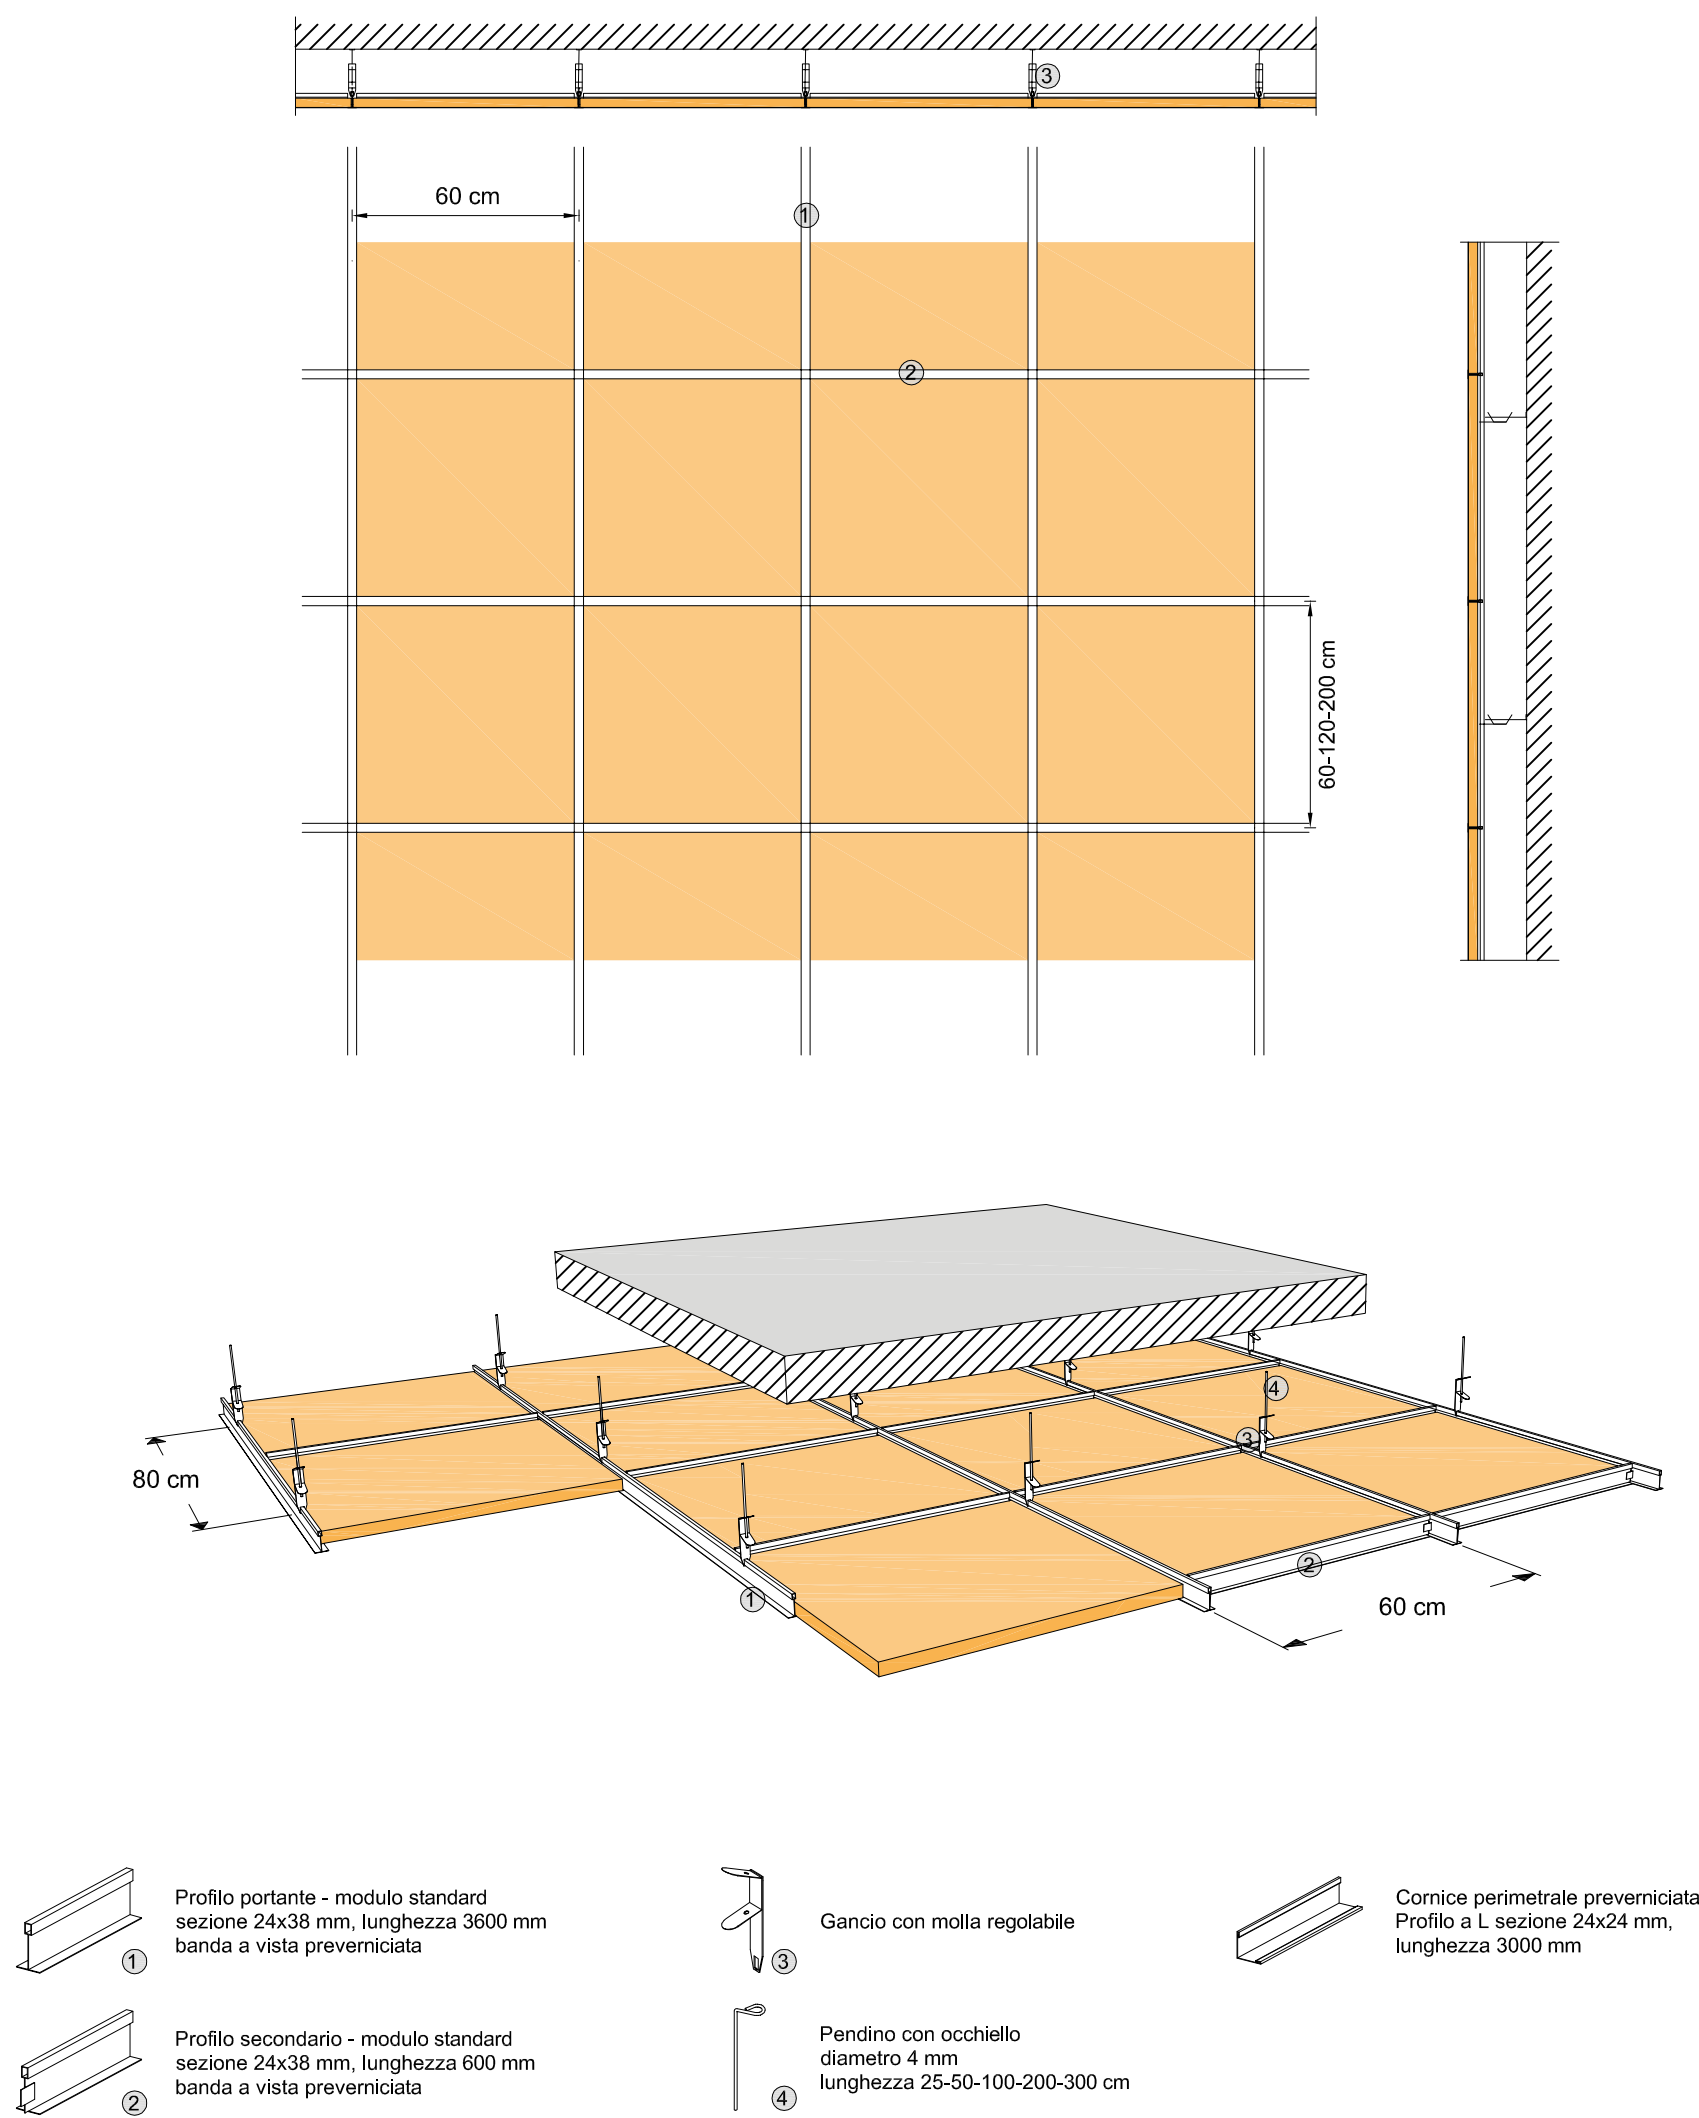


COIBENTAZIONE ALL'INTRADOSSO DEL SOLAIO
DI COPERTURA ESISTENTE IN LATEROCEMENTO

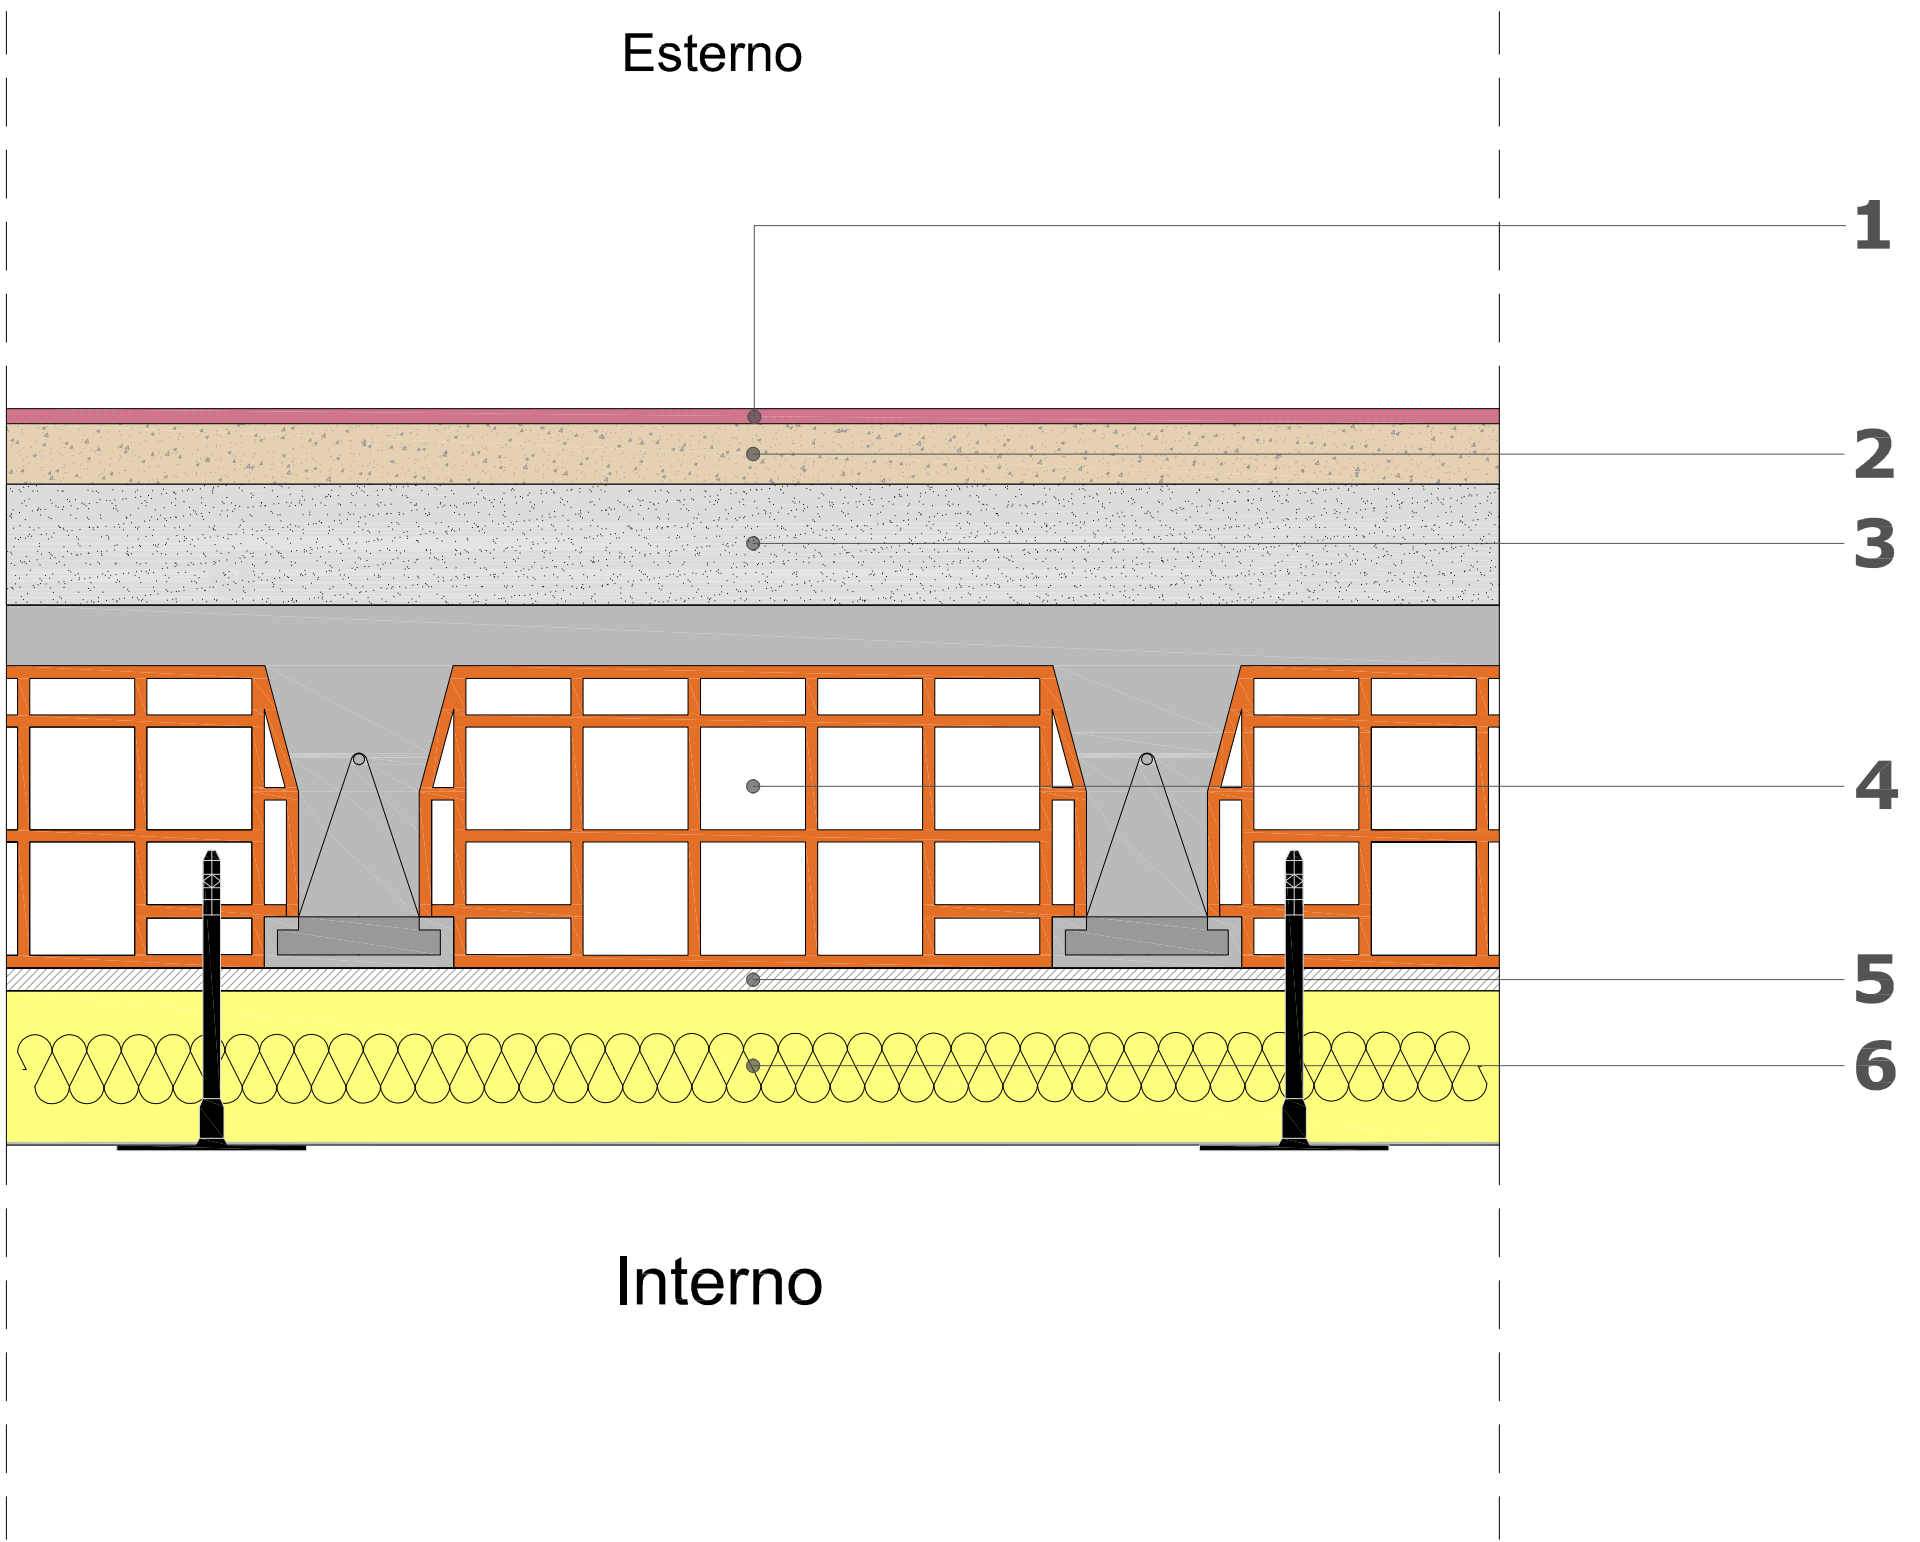


- 1. Pavimentazione
- 2. Massetto di sottofondo sp. 40 mm
- 3. Eventuale massetto alleggerito per impianti sp. 80 mm
- 4. Solaio portante in laterocemento sp. 210 mm
- 5. Intonaco sp. 15 mm
- 6. Pannello in lana di vetro trattato con resine termoisolanti e fissato meccanicamente con tasselli al supporto

PROFILI E NODI TIPO INFISSI IN ALLUMINIO

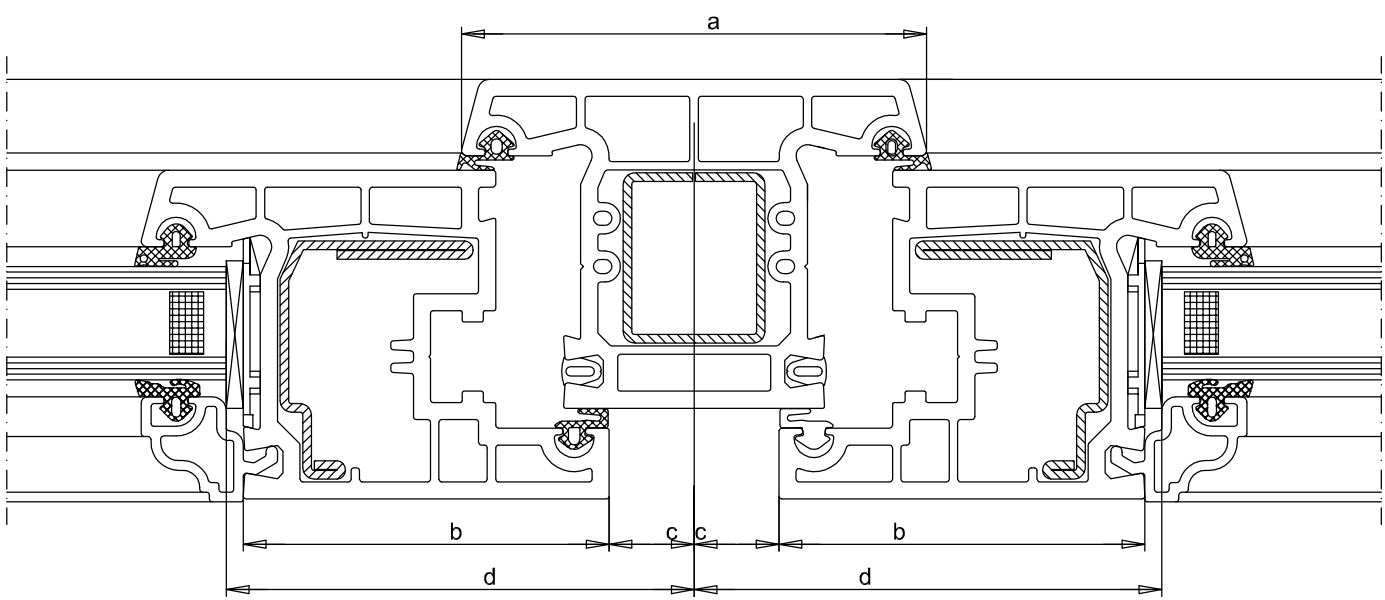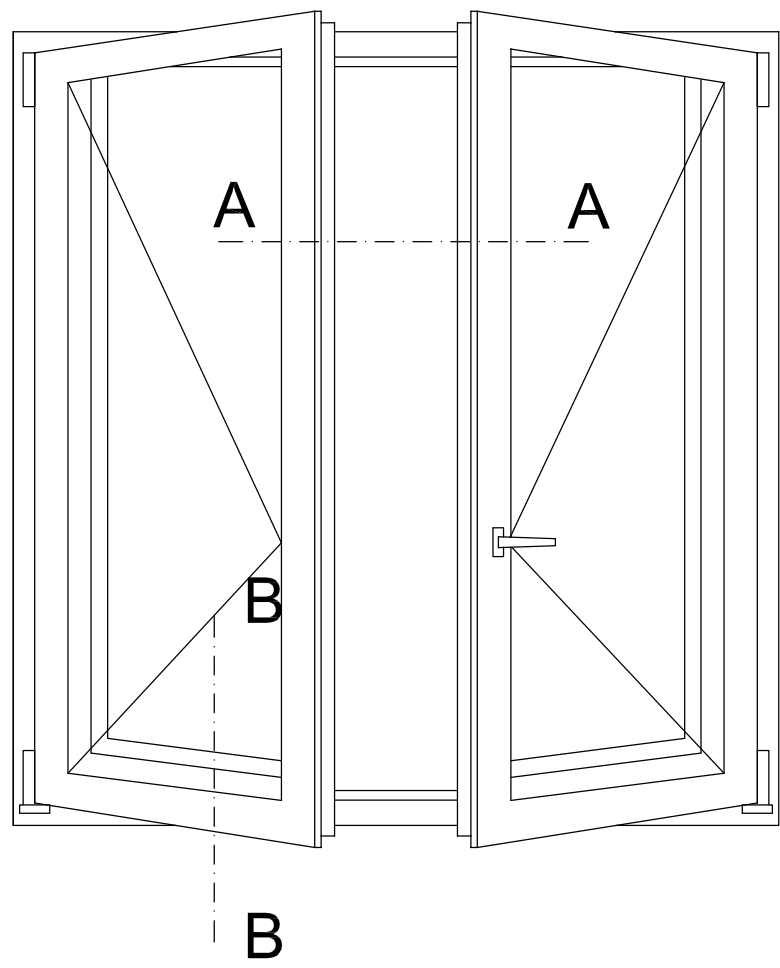

sezioe A-A

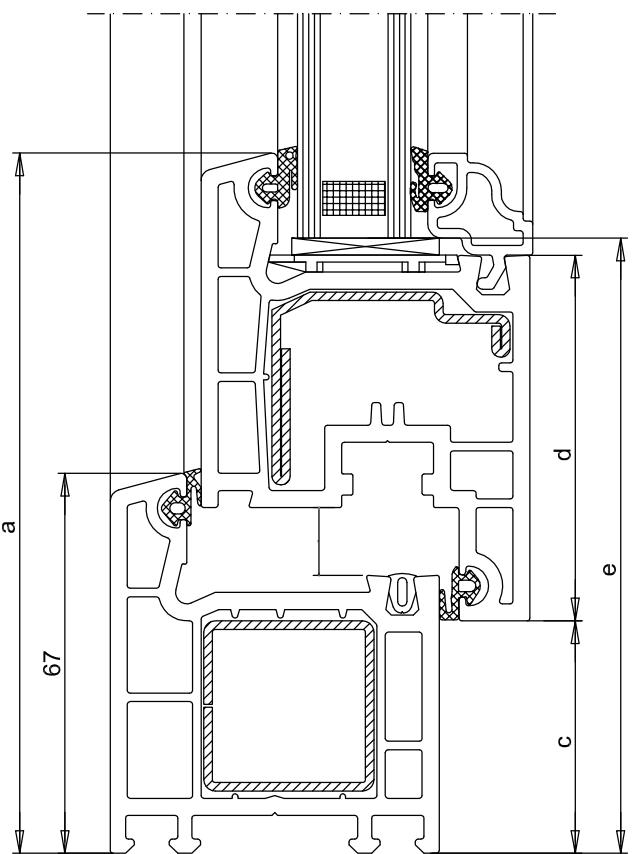

sezioe B-B



Progetto a valere sull'Azione 4.1.1 del PO FESR 2014-2020 "Promozione dell'eco-efficienza e riduzione di consumi di energia primaria negli edifici e strutture pubbliche: interventi di ristrutturazione di singoli edifici o complessi di edifici, installazione di sistemi intelligenti di telecontrollo, regolazione, gestione, monitoraggio e ottimizzazione dei consumi energetici (smart buildings) e delle emissioni inquinanti anche attraverso l'utilizzo di mix tecnologici, installazione di sistemi di produzione di energia da fonte rinnovabile da destinare all'autoconsumo"

ISTITUTO AUTONOMO PER LE CASE POPOLARI
DELLA PROVINCIA DI CATANIA

LAVORI DI RIQUALIFICAZIONE ENERGETICA DELLA SEDE
AMMINISTRATIVA DELL'ISTITUTO AUTONOMO CASE POPOLARI DELLA
PROVINCIA DI CATANIA VIA DOTTOR CONSOLI 80, CATANIA

| | | |
|--------|---|-------|
| Tavola | PROGETTO ESECUTIVO | Scala |
| P.03 | PROGETTO: OPERE EDILI PARTICOLARI COSTRUTTIVI | 1:100 |

| REVISIONI | | |
|-----------|-------------|-------|
| N. | Descrizione | Stato |
| | | |
| | | |
| | | |

Nome file: tavola P - opere edili.dwg

Catania, li - 6 DIC. 2019

I PROGETTISTI
Arch. Ida Maria Baratta
Ing. Giuseppe Parasiliti Collazzo

IL RESPONSABILE UNICO DEL PROCEDIMENTO
Ing. Valeria Vadala