





Ubicazione dall'intervento

Stralcio C.T.R. (scala 1:10.000)
Sezione di fotopiano 634050

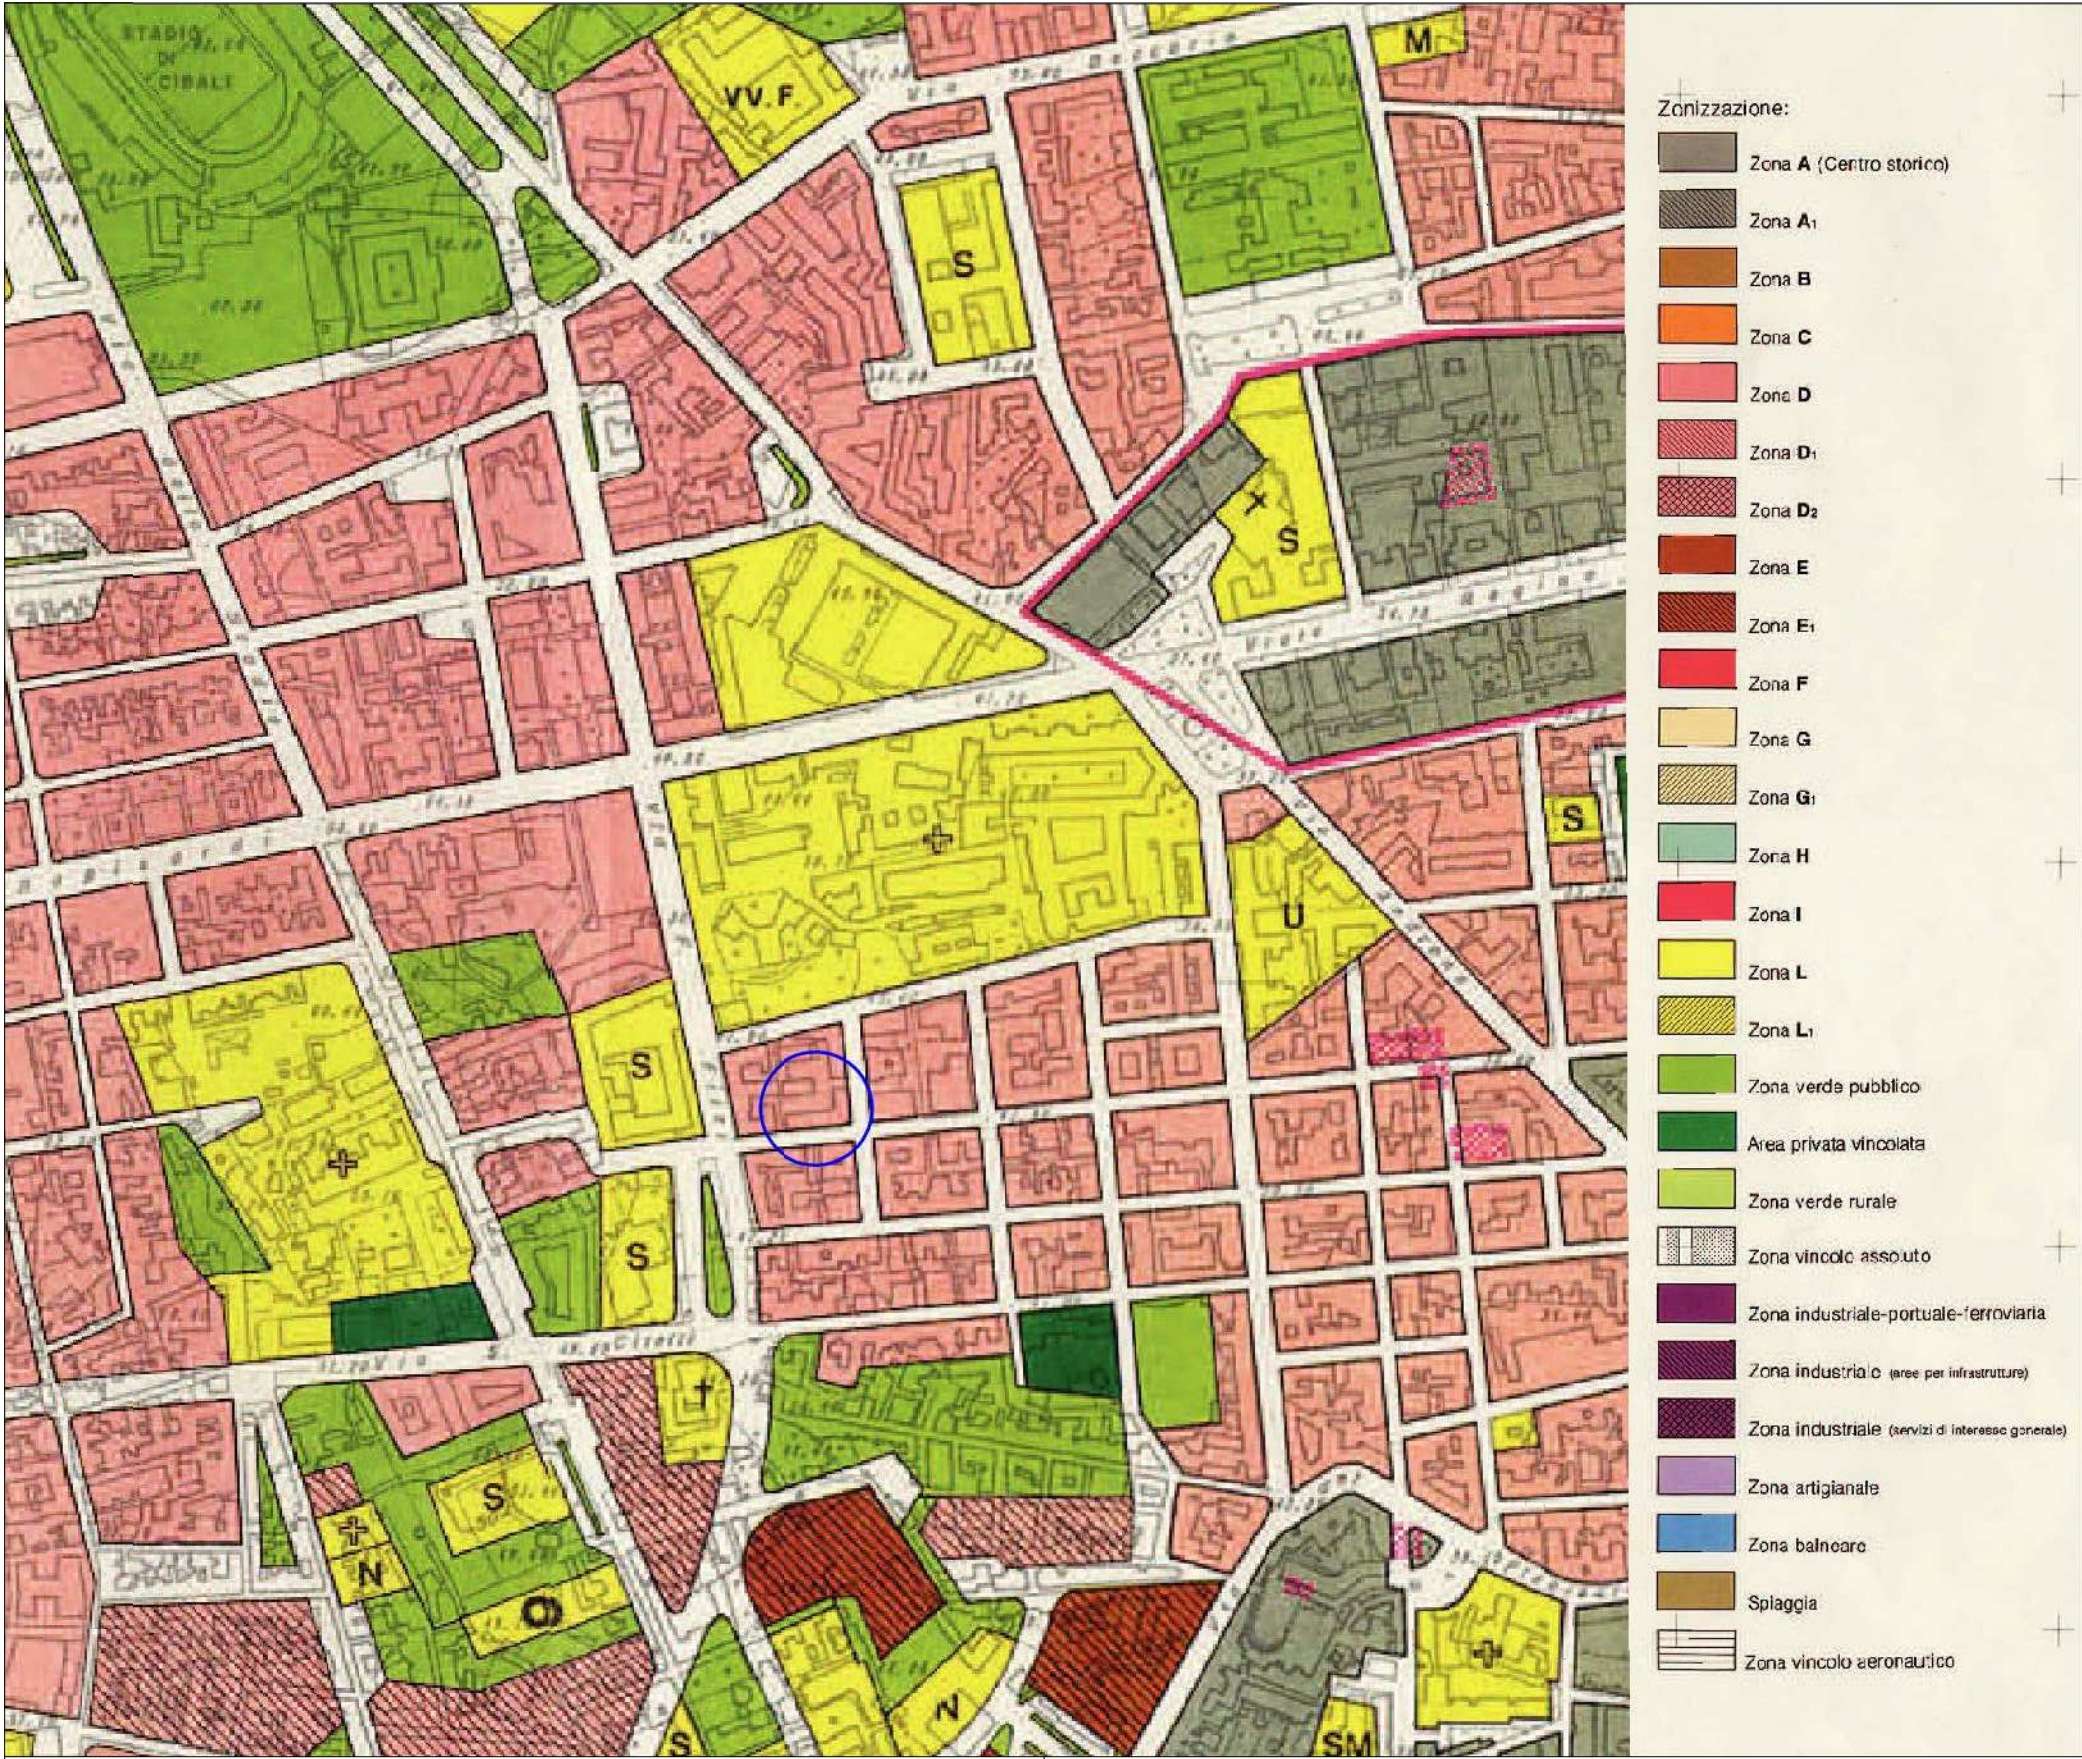


Localizzazione intervento - Zona "D"

Stralcio Piano Regolatore Generale
F. 10 (scala 1:5.000)

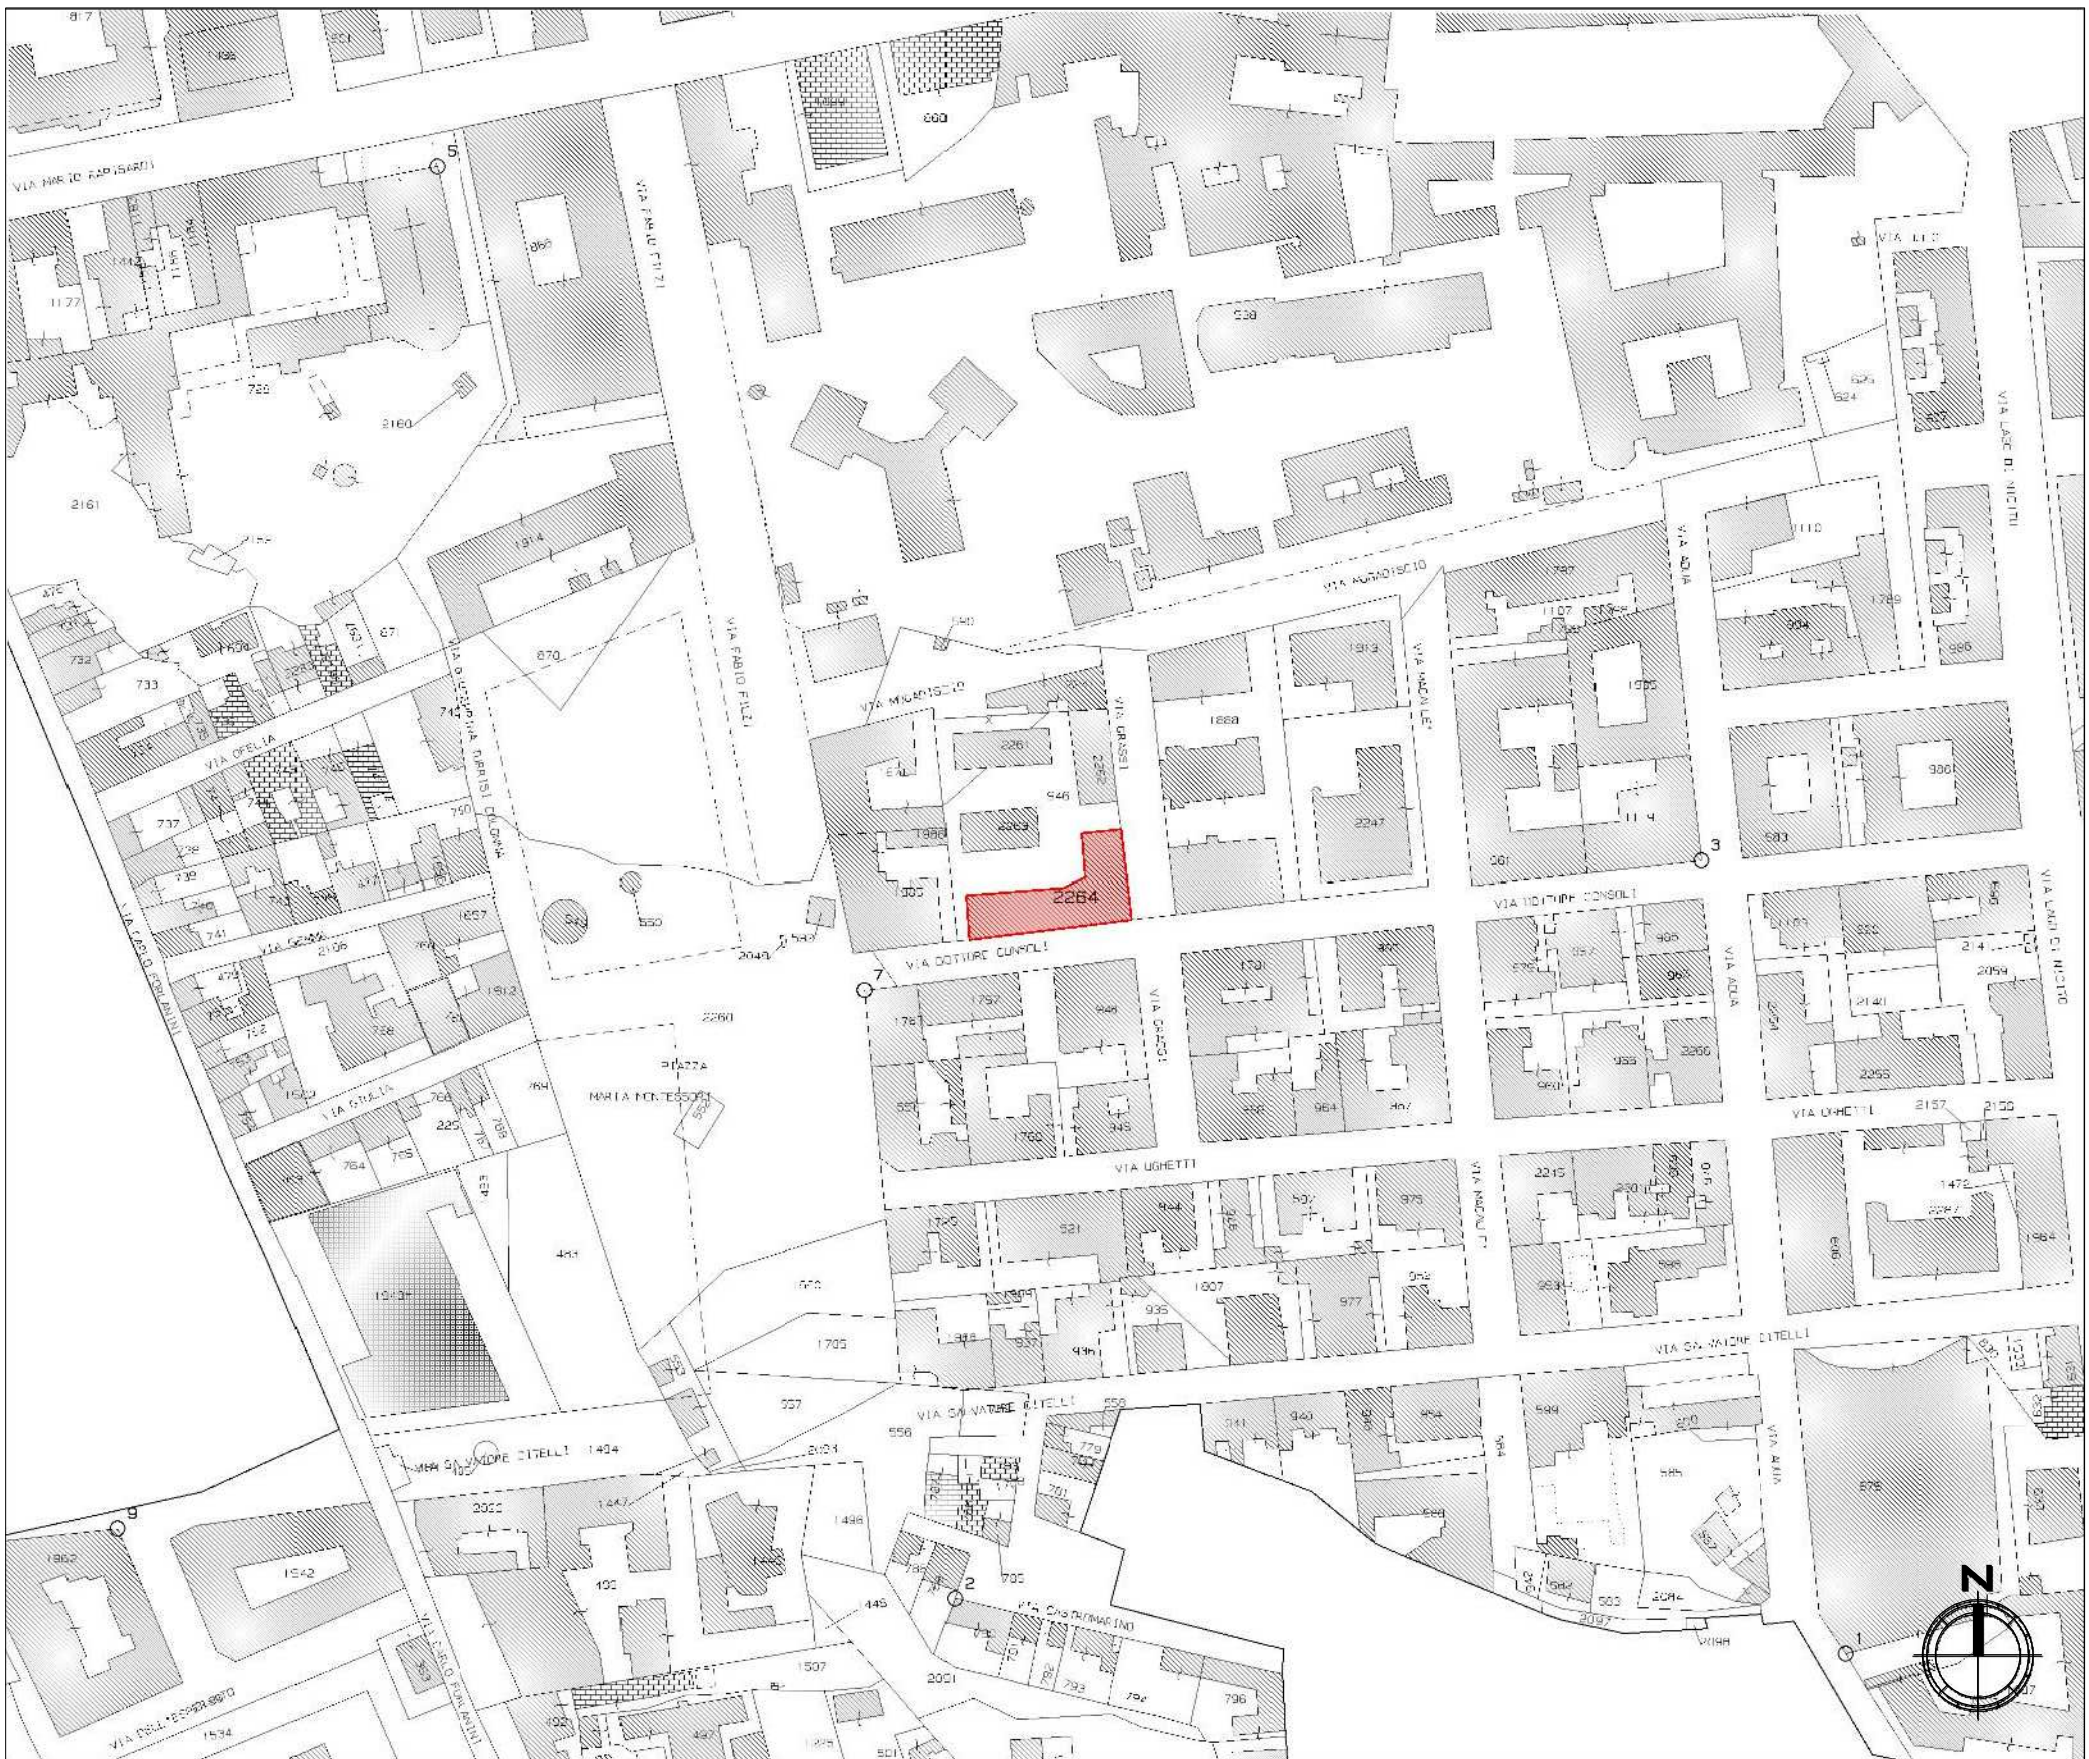

Immobile interessato dall'intervento Part. 2264

Stralcio foglio di mappa catastale n. 25 Sez. A (scala 1:2.000)

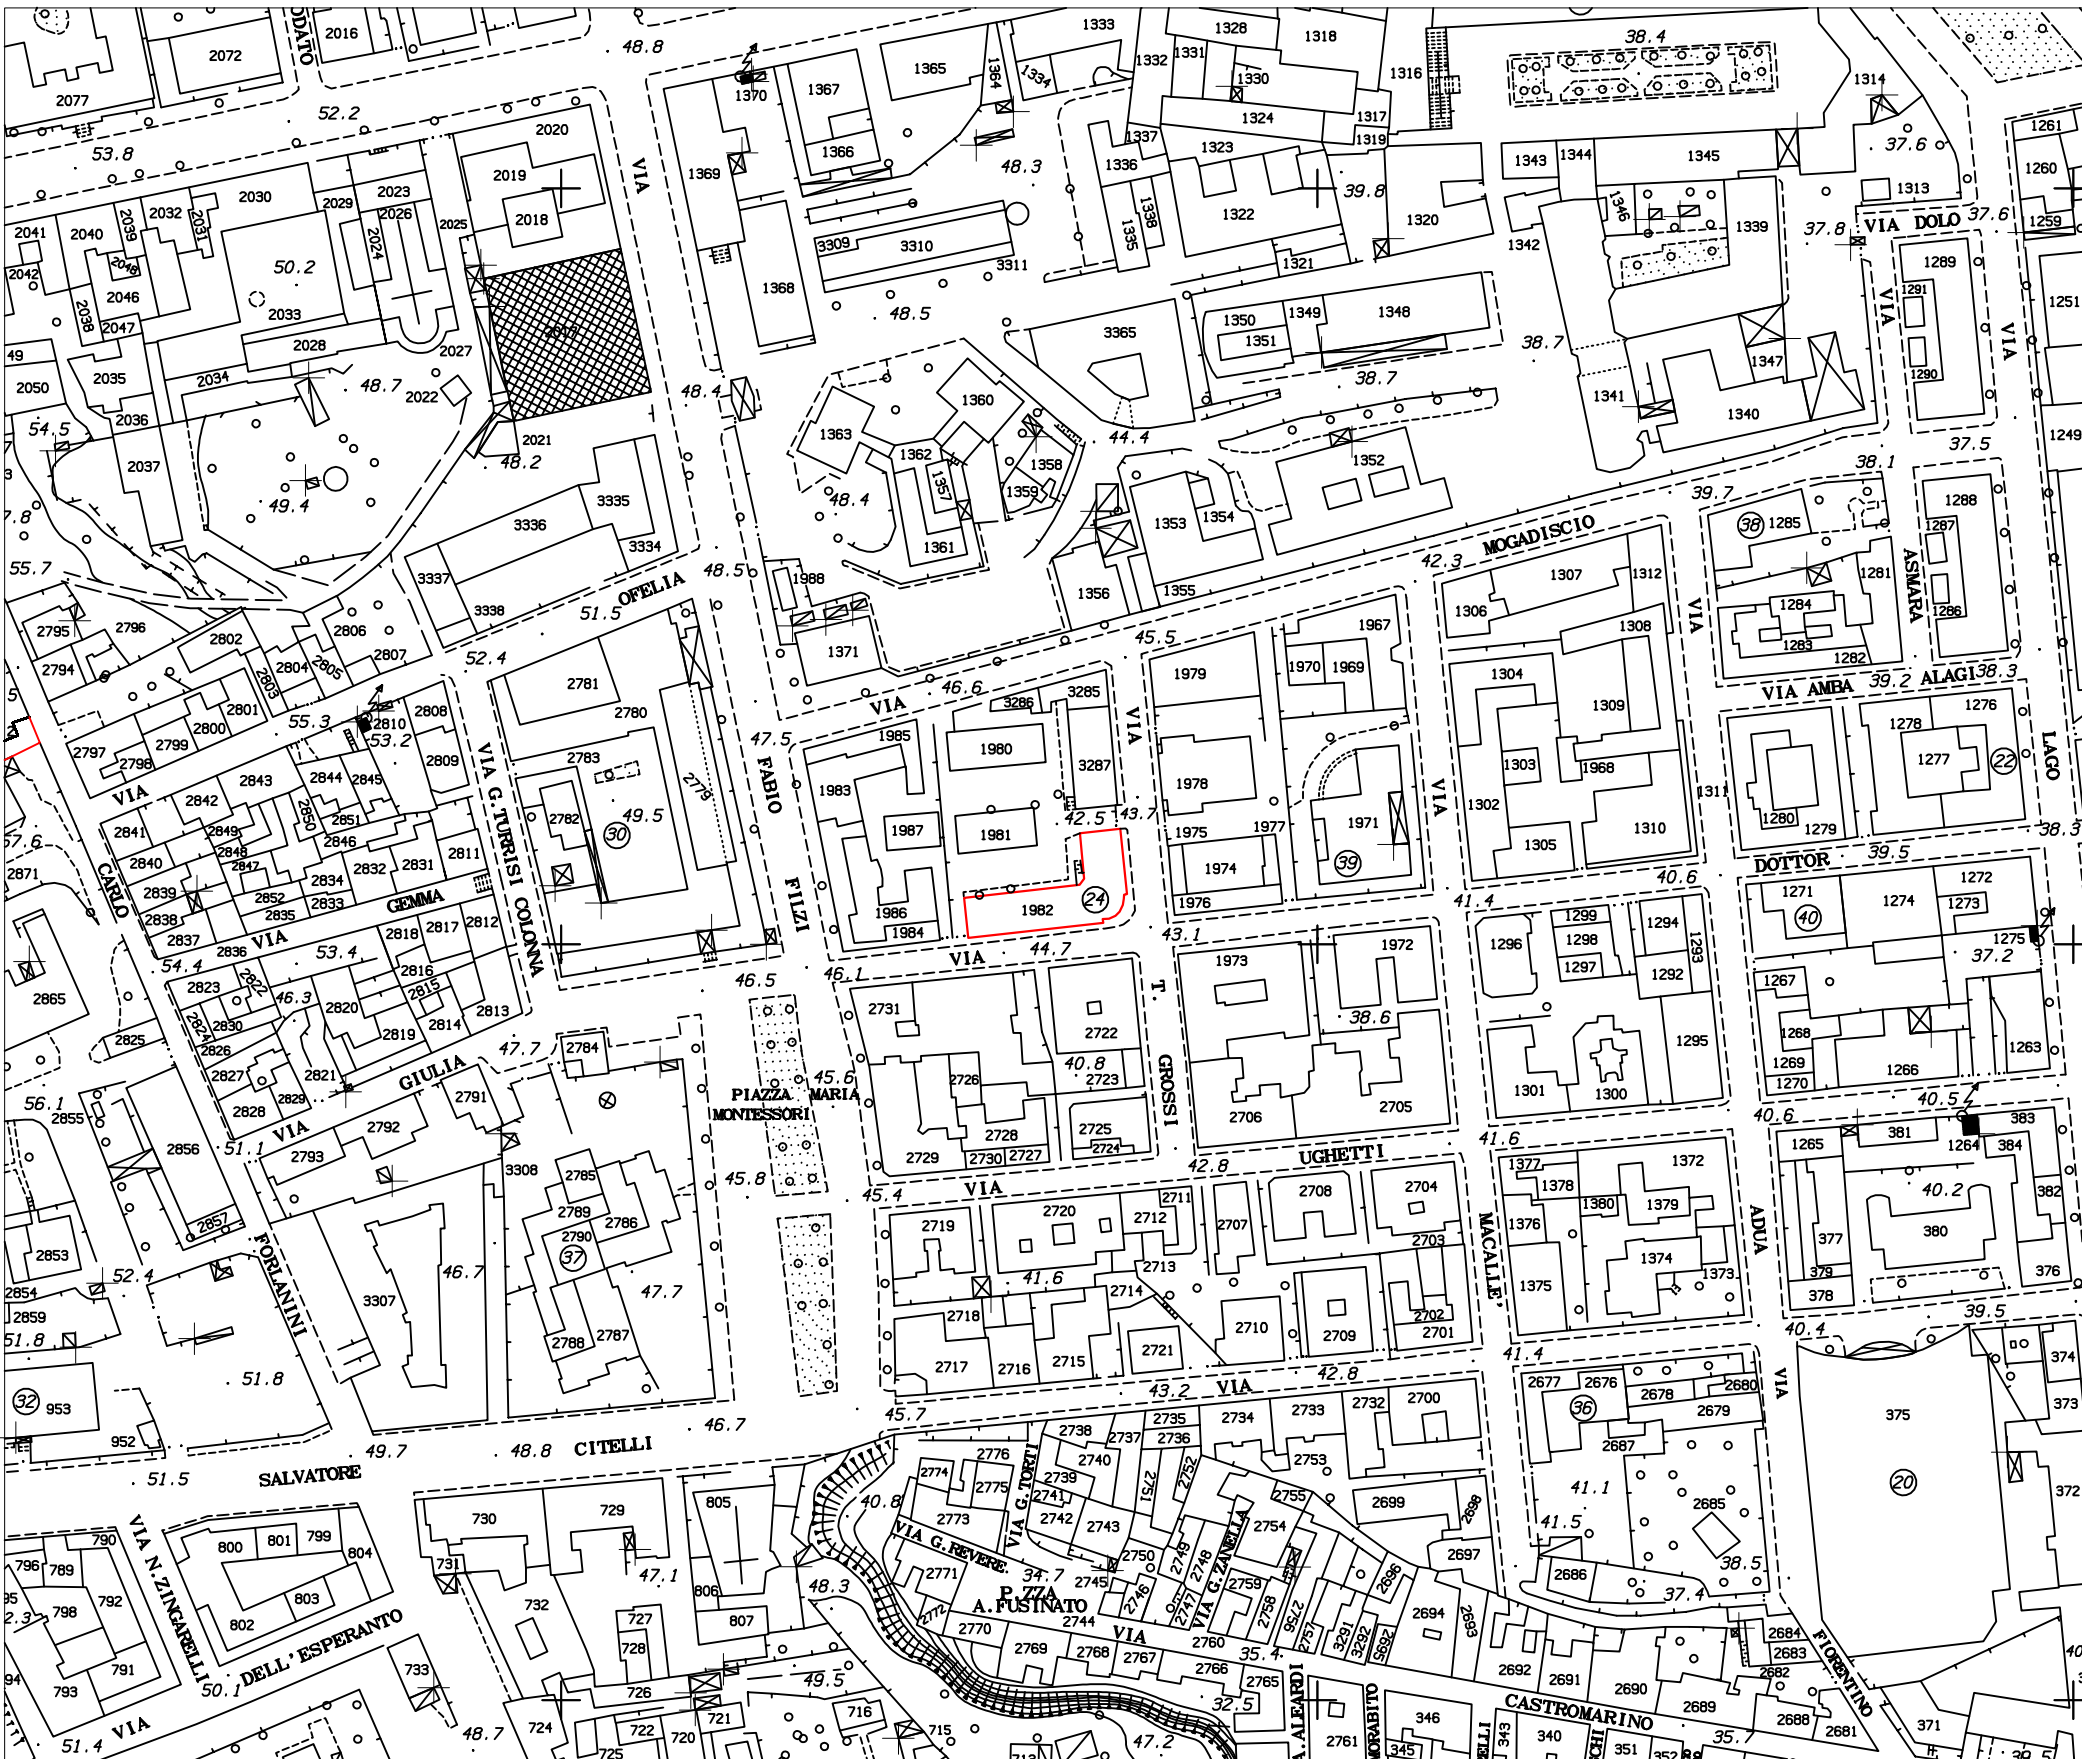

Immobile interessato dall'intervento

Stralcio Carta Tecnica Comunale Numerica
Foglio n. 22 (scala 1:2.000)



UNIONE EUROPEA
FESR



REPUBBLICA ITALIANA



REGIONE SICILIANA
ASSESSORATO REGIONALE
DELL'ENERGIA E DEI SERVIZI
DI PUBBLICA UTILITA'



FESR
SICILIA 2014-2020

Progetto a valere sull'Azione 4.1.1 del PO FESR 2014-2020 "Promozione dell'eco-efficienza e riduzione di consumi di energia primaria negli edifici e strutture pubbliche: interventi di ristrutturazione di singoli edifici o complessi di edifici, installazione di sistemi intelligenti di telecontrollo, regolazione, gestione, monitoraggio e ottimizzazione dei consumi energetici (smart buildings) e delle emissioni inquinanti anche attraverso l'utilizzo di mix tecnologici, installazione di sistemi di produzione di energia da fonte rinnovabile da destinare all'autoconsumo"

ISTITUTO AUTONOMO PER LE CASE POPOLARI
DELLA PROVINCIA DI CATANIA

LAVORI DI RIQUALIFICAZIONE ENERGETICA DELLA SEDE
AMMINISTRATIVA DELL'ISTITUTO AUTONOMO CASE POPOLARI DELLA
PROVINCIA DI CATANIA VIA DOTTOR CONSOLI 80, CATANIA

| | | |
|--------|----------------------------|-------|
| Tavola | PROGETTO ESECUTIVO | Scala |
| H | INQUADRAMENTO TERRITORIALE | VARIE |

| REVISIONI | | |
|-----------|-------------|-------|
| N. | Descrizione | Stato |
| | | |
| | | |
| | | |

Nome file: tavola H - inquadramento territoriale.dwg

Catania, li - 6 DIC. 2019

I PROGETTISTI
Arch. Ida Maria Baratta
Ing. Giuseppe Parasiti Collozzo



IL RESPONSABILE UNICO DEL PROCEDIMENTO
Ing. Valeria Vadala

Valeria Vadala