



STRALCIO AEROFOTOGRAAMMETRIA

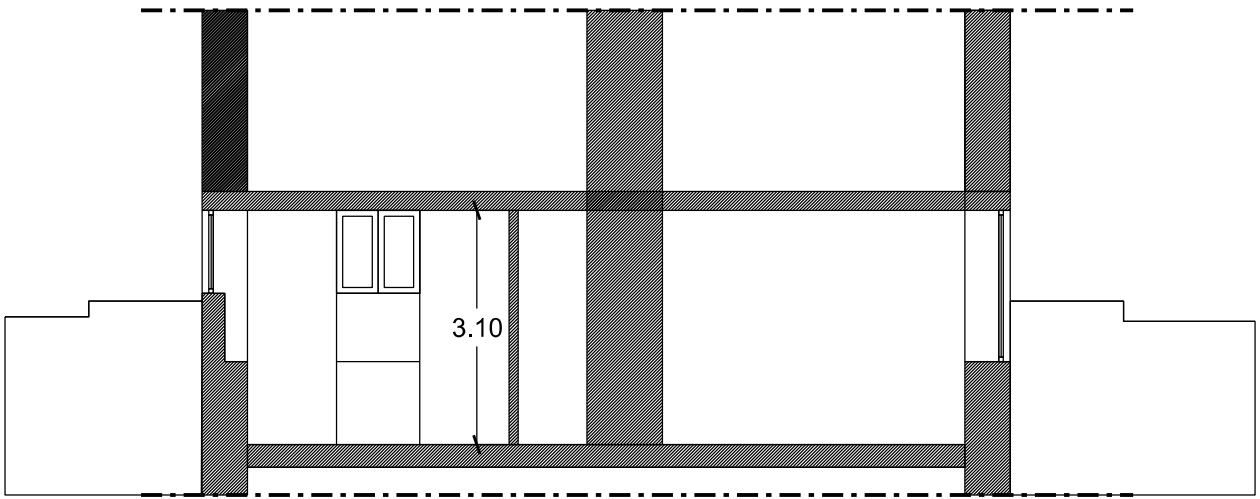

RILIEVO SEZIONE A-B

INTERVENTI DI POTENZIAMENTO DEL PATRIMONIO PUBBLICO ESISTENTE E DI RECUPERO DI ALLOGGI DI PROPRIETA' PUBBLICA PER INCREMENTARE LA DISPONIBILITA' DI ALLOGGI SOCIALI E SERVIZI ABITATIVI PER CATEGORIE FRAGILI PER RAGIONI ECONOMICHE E SOCIALI INTERVENTI INFRASTRUTTURALI FINALIZZATI ALLA SPERIMENTAZIONE DI MODELLI INNOVATIVI SOCIALI E ABITATIVI

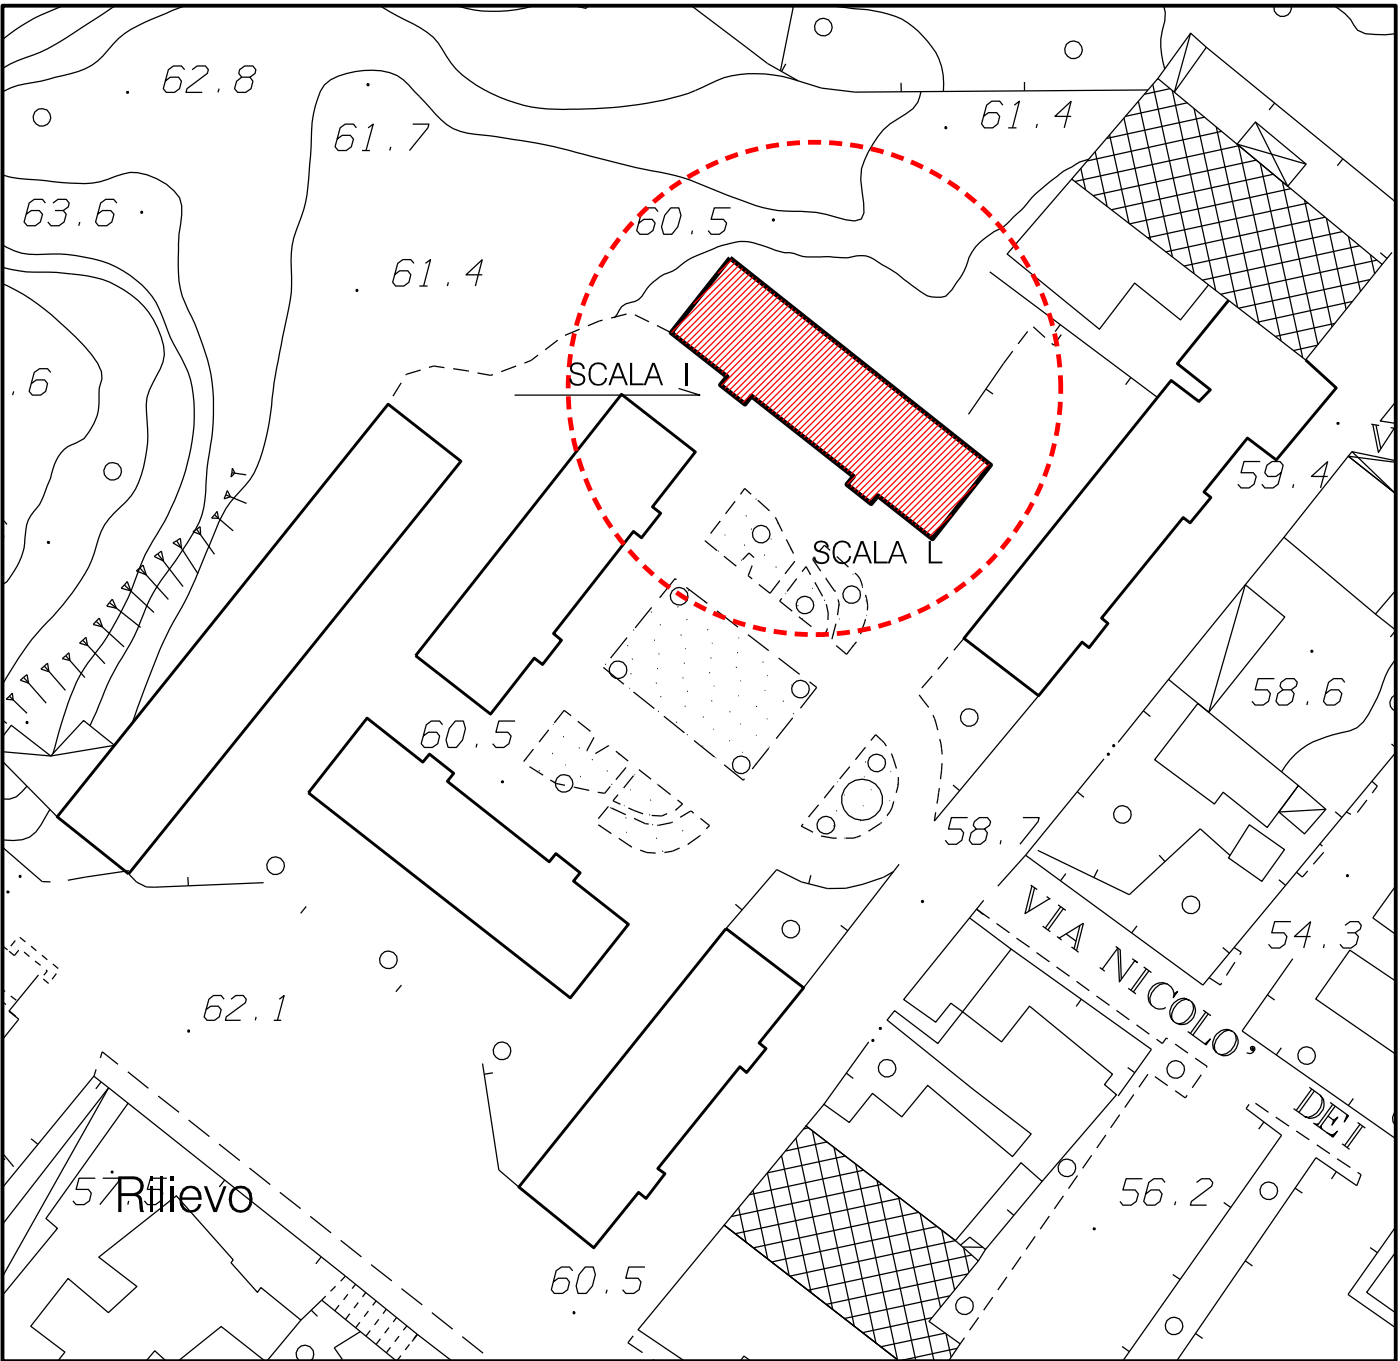

LINEA 9.4.1.

Il Direttore Generale  
Arch. Calogero Punturo


RISTRUTTURAZIONE DI UNITA' IMMOBILIARI IN CATANIA  
VIA NUOVALUCCELLO PER LA REALIZZAZIONE DI N° 4 ALLOGGI SOCIALI

PROGETTO ESECUTIVO


|   |                    |  |                       |
|---|--------------------|--|-----------------------|
| Elaborato   | RILIEVO E PROGETTO | TAV.<br>1  | rapp:<br>data<br>agg. |
| <p>RESPONSABILE UNICO DEL PROCEDIMENTO<br/>ARCH. IDA MARIA BARATTA<br/>iscritta all'Ordine degli Architetti di Catania al n. 1149</p> <p>SUPP. AL RESPONSABILE UNICO DEL PROCEDIMENTO<br/>ARCH. GIUSEPPE LANZA<br/>iscritto all'Ordine degli Architetti di Catania al n. 542</p> <p>PROGETTISTA<br/>ING. VALERIA VADALA<br/>iscritta all'Ordine degli Ingegneri di Catania al n. 2577</p> <p>COLLABORATORE ALLA PROGETTAZIONE<br/>GEOM. ROBERTO GRAVINA</p> |                    | <p>VISTE E APPROVAZIONI:</p> <div><p>IACP - CATANIA<br/>APPROVATO IN LINEA TECNICA<br/>AI SENSI DEL C. 3 Art. 5 L.R. 12/11</p><p>CON PARERE N° 01 DEL 07/09/2017</p><p>R.U.F. <i>Salvatore Bella</i></p><p>IACP - CATANIA<br/>IL DIRETTORE AREA TECNICA<br/>(Dott. Ing. Salvatore Bella)</p></div> |                       |

PROPRIETA' RISERVATA - A: territorio di legge IACP di CATANIA, si riserva la proprietà del presente elaborato che non può essere riprodotto senza la preventiva autorizzazione.

RILIEVO SCALA 1:100

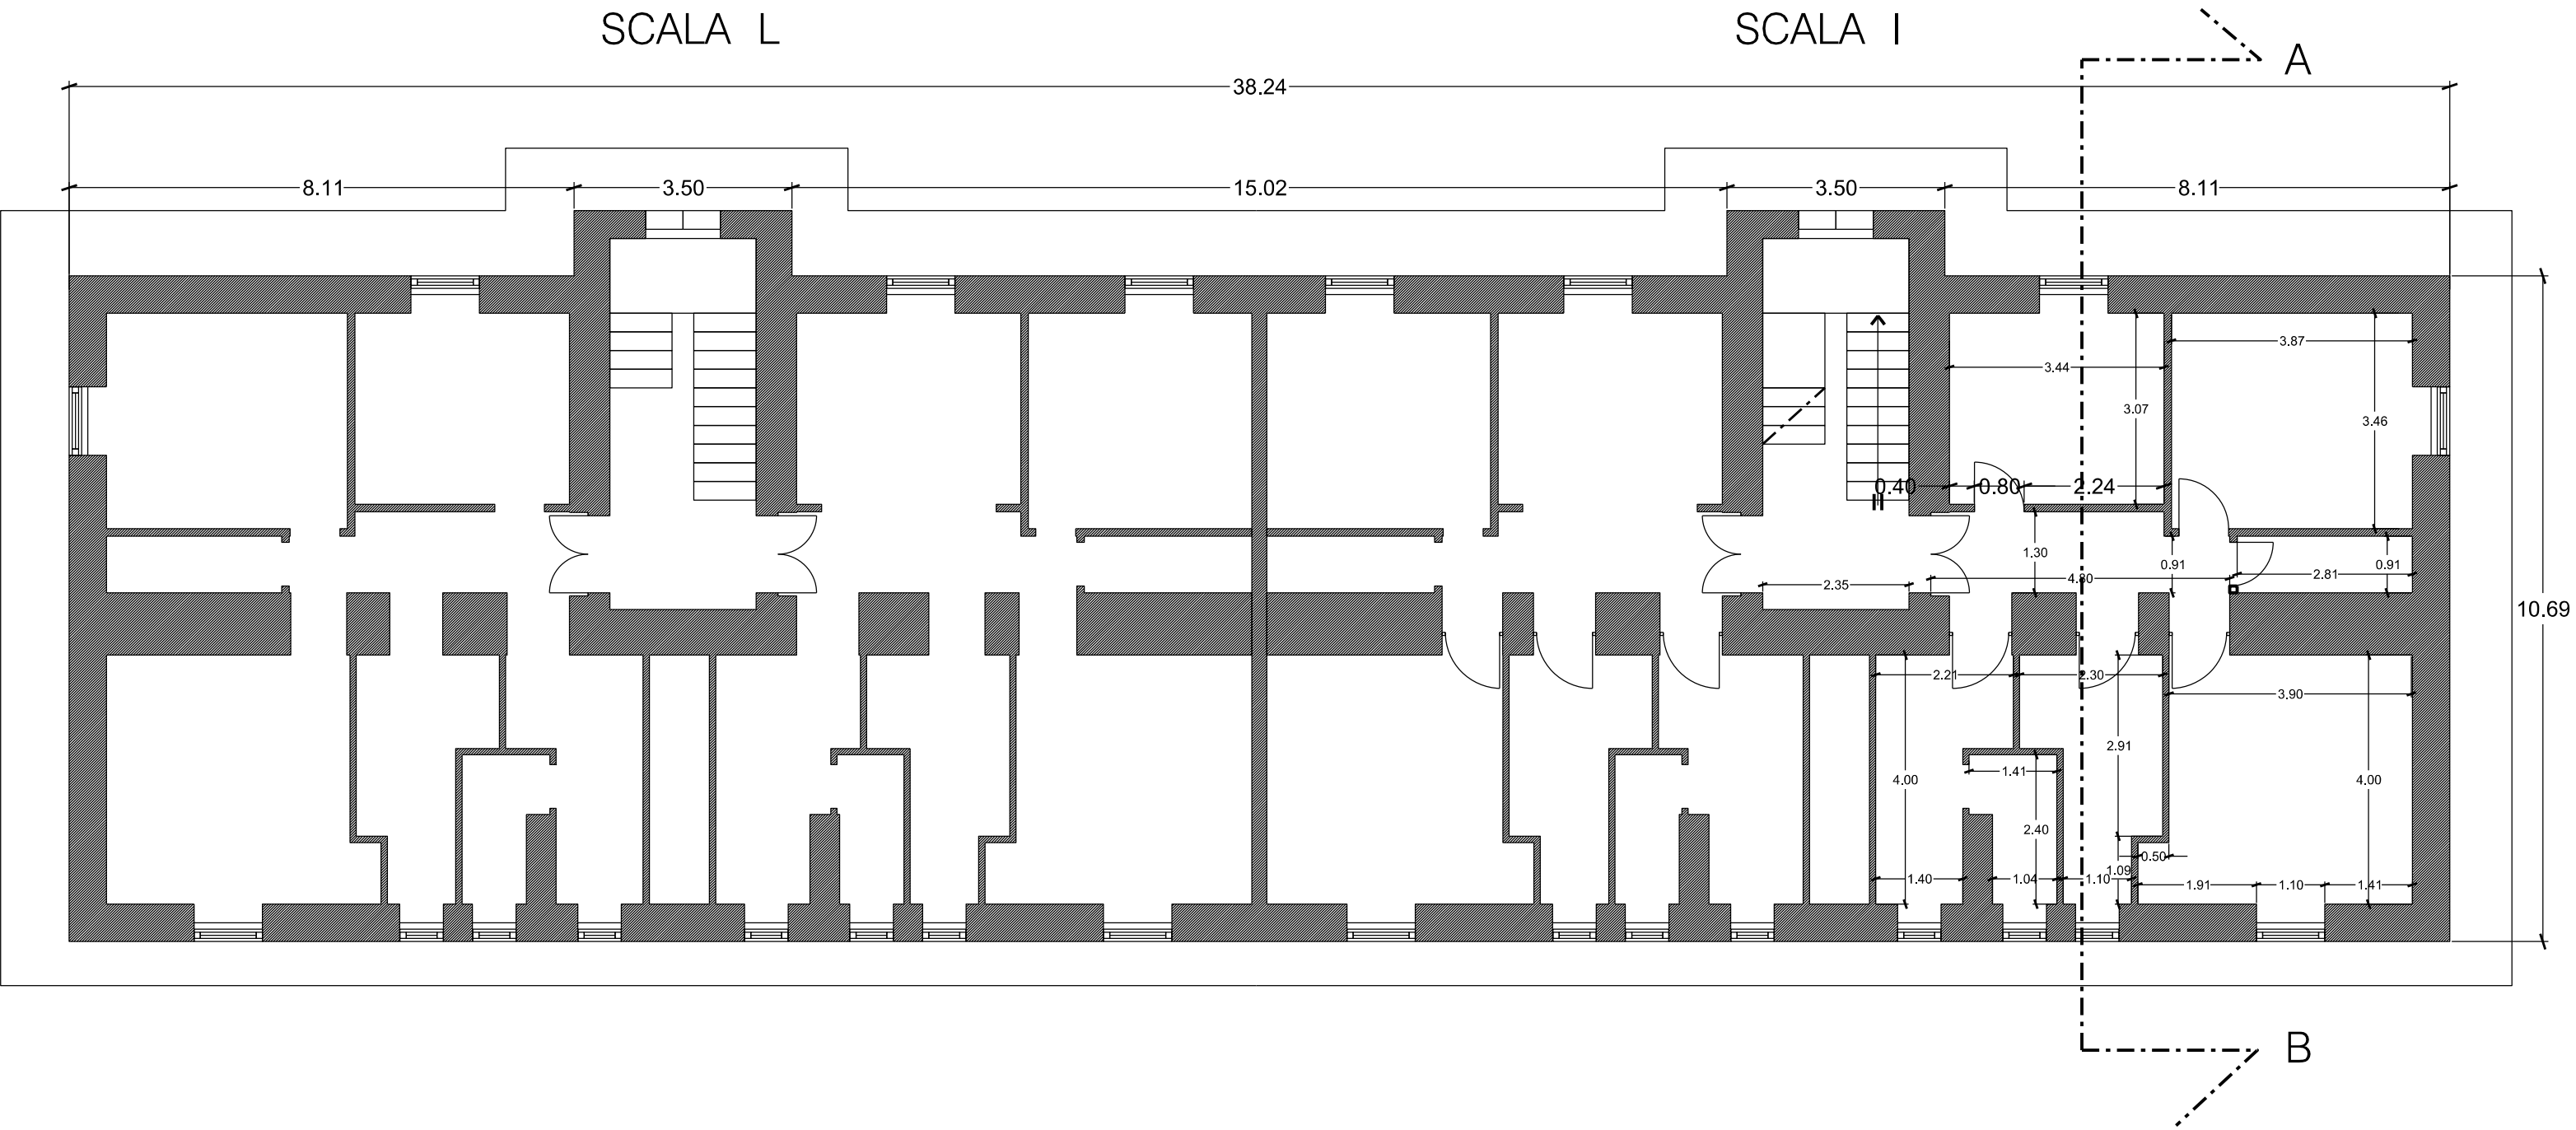

PROGETTO SCALA 1:100

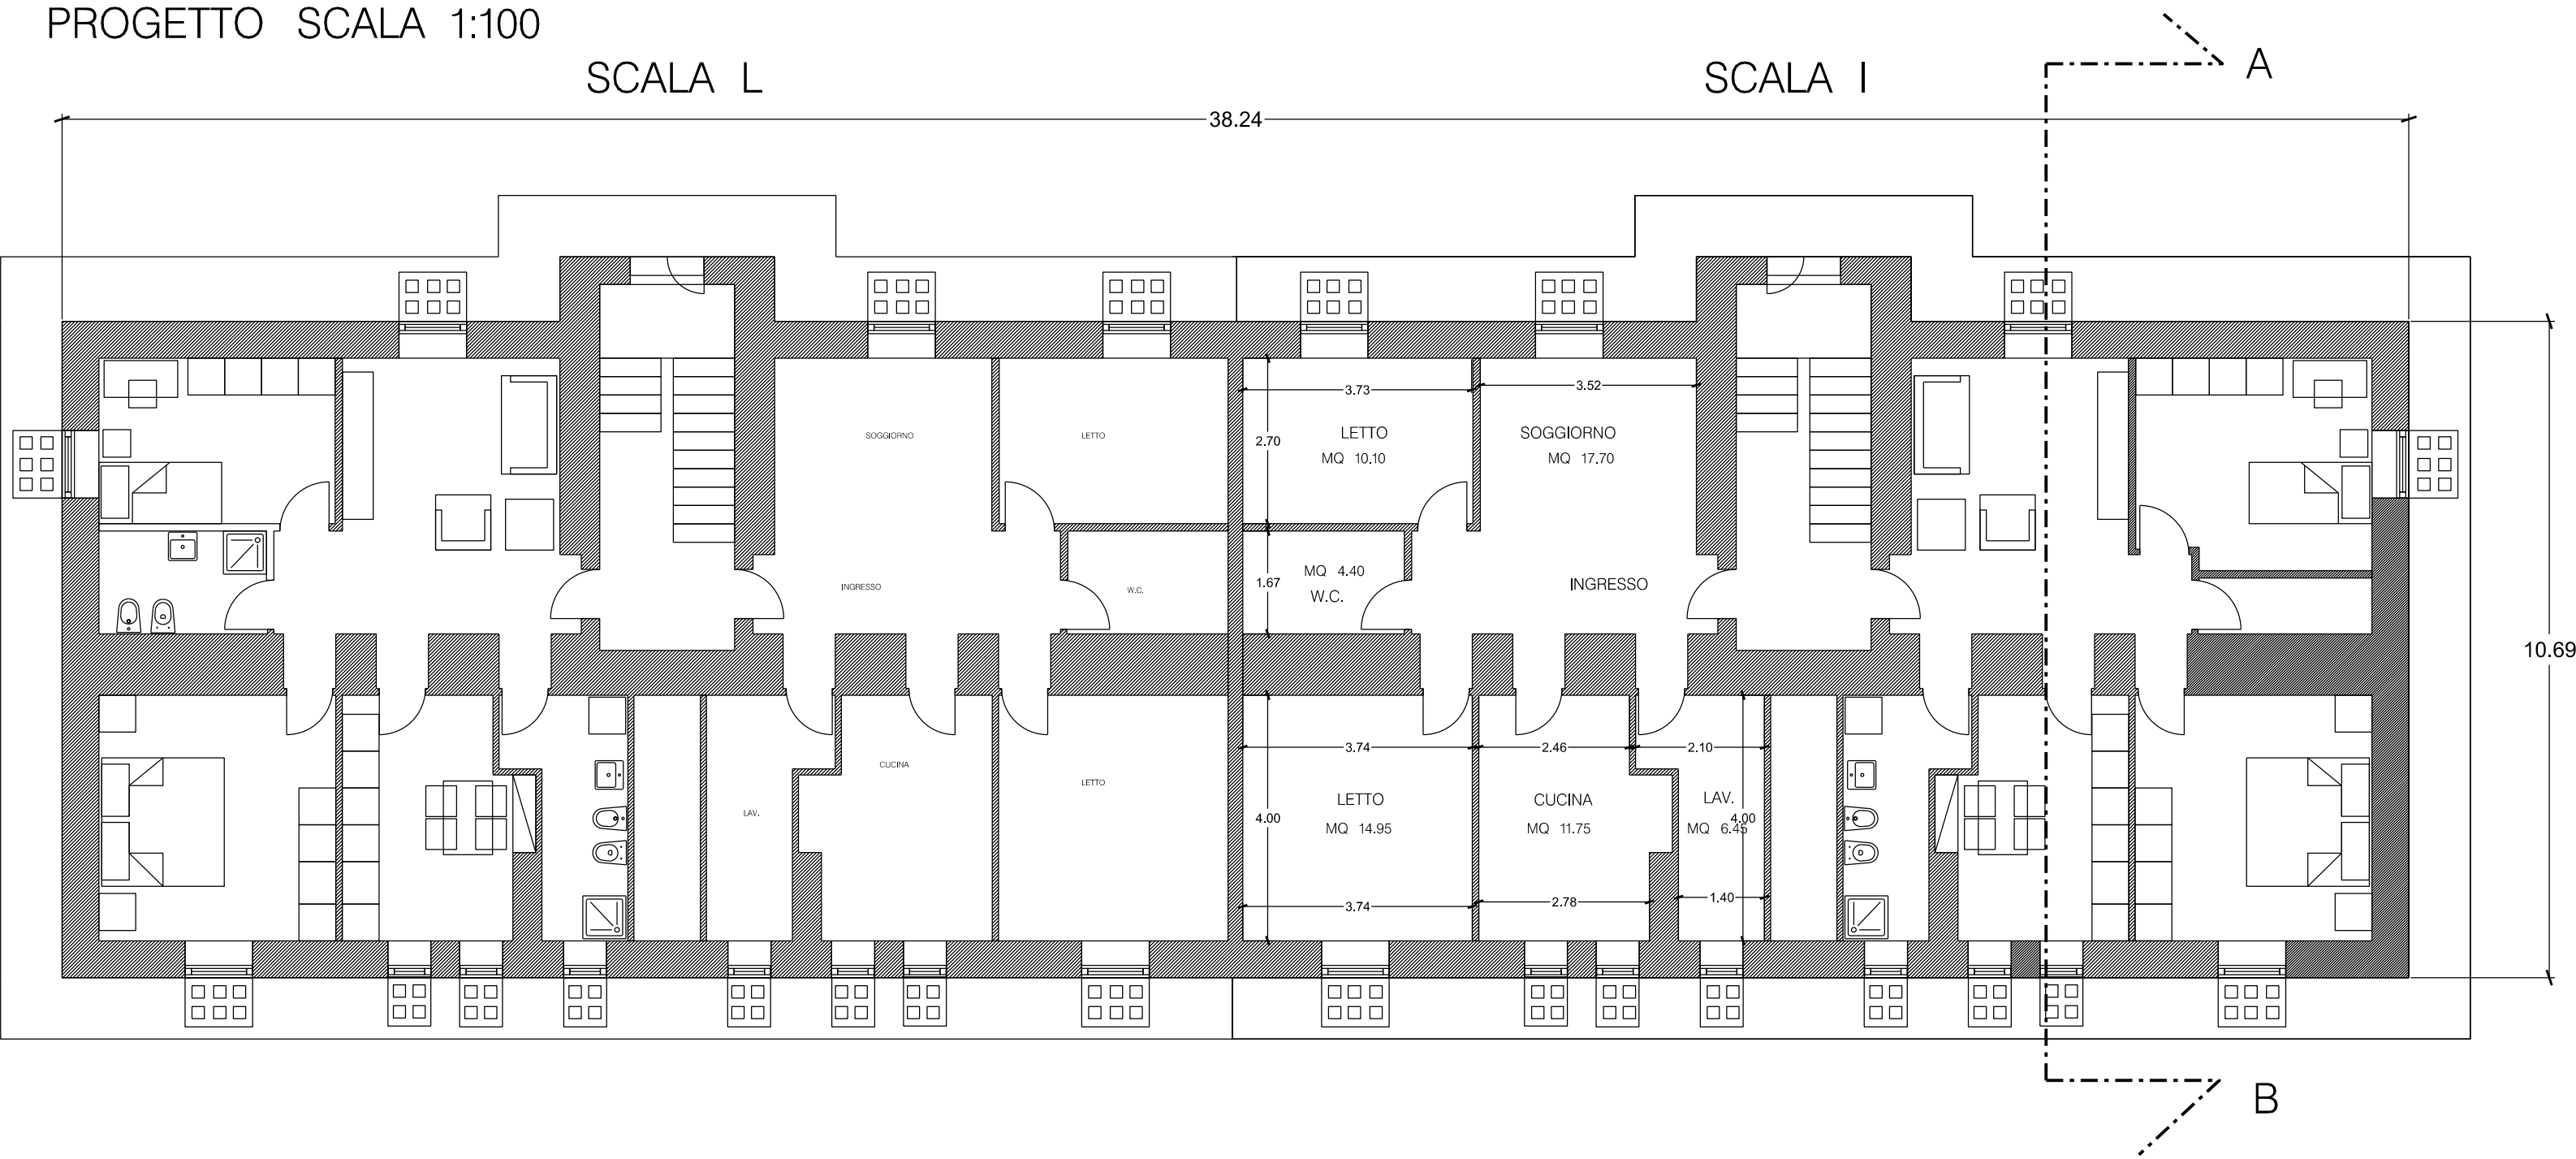

SUPERFICIE E PERIMETRI

